


Uo.7.1

maszt

maszt

WYGRODZENIE TERENU INWESTYCJI

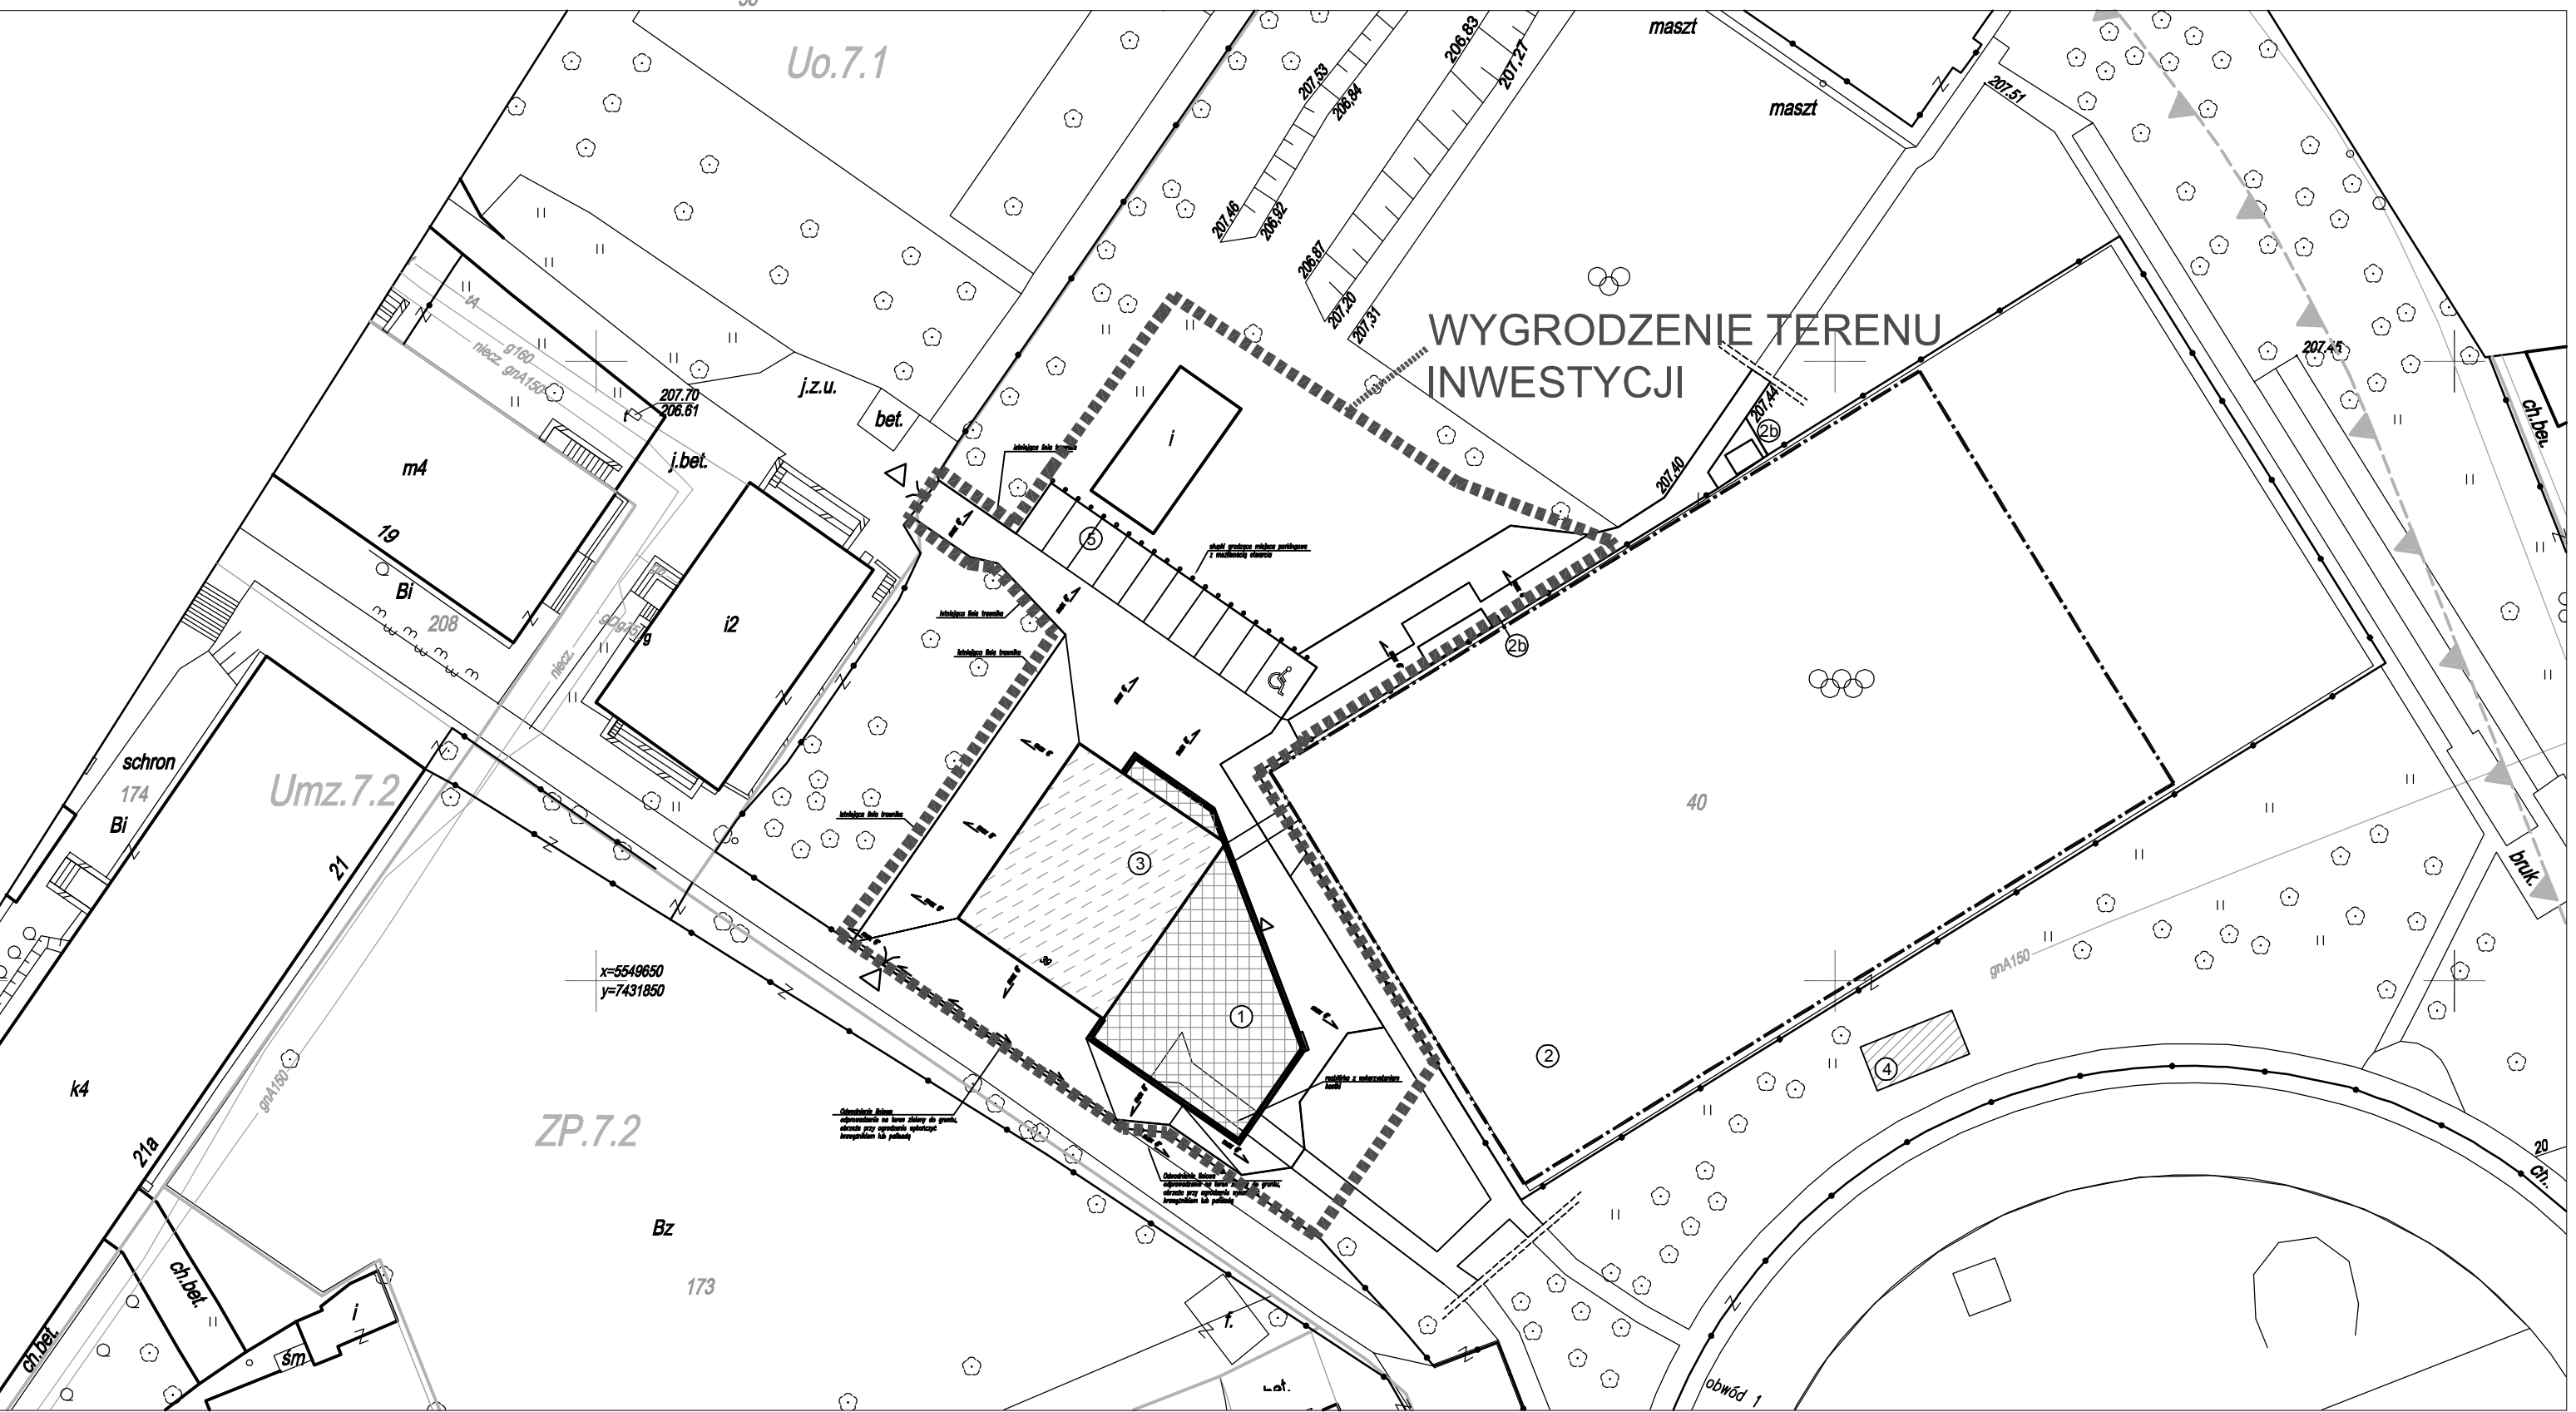

- LEGENDA:**
- 1. PROJEKTOWANA ROZBUDOWA
 - 2. POWŁOKA PNEUMATYCZNA WYŁĄCZNIE NA CZAS TRWANIA IMPREZ
 - 2a. TUNEL ŁĄCZĄCY POWŁOKĘ Z SZATNIĄ WYŁĄCZNIE NA CZAS TRWANIA IMPREZ
 - 2b. UTWARDZENIE WRAZ Z OGRODZENIEM 1,20m POD URZĄDZENIA AGREGATU WYŁĄCZNIE NA CZAS TRWANIA IMPREZ
 - 3. ISTNIEJĄCY BUDYNEK PODLEGAJĄCY ROZBUDOWIE I PRZEBUDOWIE
 - 4. SCENA- UKSZTAŁTOWANIE MAŁEJ ARCHITEKTURY W TERENIE
 - 5. ROZBIÓRKA OBIEKTU GOSPODARCZEGO

JEDNOSTKA PROJEKTOWA:
Marek Tobiasz, ul. Batorego 2, 31-135 Kraków
www.TobiaszArchitekci.PL
biuro@tobiaszarchitekci.pl
 tel.793 737 775

TobiaszArchitekci.PL
 odnajdziemy złoty środek twojej inwestycji...

Projektant:	Marek Tobiasz	Nr upr.	MPOIA/1508/091/2008	Podpis
Sprawdzający:	Izabela Tobiasz			
	Patrycja Szumilas		MPOIA/1508/058/2008	
Branża: <i>Architektura</i>		Faza: <i>Projekt budowlany</i>		
Tytuł opracowania: Rozbudowa i przebudowa budynku usługowego tj. szatni z inst. wew. wod-kan, co-MPEC, prądu, teletechniki, went. mech. z przebudową zew. odcinka instalacji elektrycznej oświetleniowej, chodnikami, utwardzeniami, miejscami utwardzonymi, budową powłoki pneumatycznej wyłącznie na czas trwania imprez, małej architektury oraz likwidacją przyłącza kan. ogólnospławnej, rozbiórką obiektu gospodarczego - na dz. ew. 40 w Krakowie przy ul Bulwarowej obr. Nowa Huta				Skala 1: 500
Treść Rysunku: <i>PZT</i>		Data: listopad 2015	Nr Rys. ZT-2	