

ID Pracy GD-13.6640.9218.2017

MAPA DO CELÓW PROJEKTOWYCH

skala 1:500 sekcja : 7.125.12.03.1.2
 woj: małopolskie 7.125.12.03.1.4
 m. Kraków 7.125.12.03.2.1
 7.125.12.03.2.3
 7.125.12.03.3.2
 7.125.12.03.4.1

126103 9 0045 Nowa Huta
 Nr ident.jedn. Nr obrebu Nazwa jedn.ewid.

PRZEDMIOT AKTUALIZACJI :
 Działka nr 40 przy ul. Bulwarowej

Układ wsp. poziomych "2000"
 Układ odniesienia wysokości "Kronsztadt 86"

01.12.2017 01.12.2017
 Stan na dzień Data opracowania

Sporządził :
 mgr inż. Tomasz Sudot
 Geodeta Uprawniony nr 19724

L. ks. rob. 61/2017 podpis

Podawana się, że niniejszy dokument jest nieodpłatnie w wyniku prac geodezyjnych i kartograficznych wykonanych przez geodetę uprawnionego do wykonywania zawodu geodety i kartografa, który posiada wpis do państwowego rejestru geodetów i kartografów. Organ prowadzący państwowy rejestr geodetów i kartografów: PREZYDENT MIASTA KRAKÓWA. Identyfikator państwowego materiału zasobu - egzemplar techniczny: P1261.20.17.10473. Data wpisania egzemplar techniczny do ewidencji materiałów zasobu: 21.XII.2017. Imię, nazwisko i podpis osoby reprezentującej organ: Lidia Mróz, Geodeta Uprawniona w Wydziale Geodezji.

LEGENDA

- Granica działki nr40
- Zakres inwestycji
- Płyta boiska
- Kostka chodnikowa istniejąca
- Projektowana kostka chodnikowa
- Ogrodzenie nie objęte wnioskiem
- Rozprowadzenie oświetlenia poprzez podłączenie do istniejących latarni oraz rampy
- Odprowadzenie wód opadowych poprzez podłączenie do istniejących zbiorników
- × demontaż jak masz
- + oświetlenie latarnie

1. BOISKO WIELOFUNKCYJNE - TENIS/SIATKÓWKA/KOSZYKÓWKA
2. BOISKO DO BADMINTONA
3. ŚMIETNIK
4. PLAC REPREZENTACYJNY Z MOŻLIWOŚCIĄ PARKOWANIA DO 9 MIEJSC WYZNACZONYCH
5. CIĄG PIESZO-ROWEROWY

zakres opracowania mapy
 Granice działki nr 40 przyjęto z ewidencji gruntów.
 Mapa zawiera w swej treści aktualne uzgodnienia w ZUDP.
 Niniejsza mapa została wykonana bez ustalania obciążeń dotyczących służebności gruntowych.

Legenda symboli MPZP :

- nieprzekraczalne linie zabudowy,
- linie rozgraniczające tereny o różnym przeznaczeniu lub różnych warunkach zabudowy i zagospodarowania,

Obszaru "Centrum Nowej Huty" :

- Uk - tereny zabudowy usługowej, o podstawowym przeznaczeniu pod obiekty użyteczności publicznej z zakresu kultury,
- Um- tereny zabudowy usługowej, o podstawowym przeznaczeniu pod zabudowę zamieszkania zbiorowego,
- Uo - tereny zabudowy usługowej, o podstawowym przeznaczeniu pod obiekty użyteczności publicznej z zakresu oświaty,
- Us - tereny sportu i rekreacji, o podstawowym przeznaczeniu pod obiekty i urządzenia sportowe i rekreacyjne,
- MWN- tereny zabudowy mieszkaniowej, o podstawowym przeznaczeniu pod zabudowę mieszkaniową wielorodzinną niską,
- ZP - tereny zieleni urządzonej, o podstawowym przeznaczeniu na ogólnodostępną zielenie urządzone,
- KDZ- tereny komunikacji - droga klasy zbiorczej,


Obszaru "Dolina Dłubni - Krzestawice" :

- US.2 - tereny zabudowy usługowej - usługi sportu i rekreacji,
- ZP.p - teren zieleni parkowej - Park "Nad Zalemem",
- KDZ.2- tereny komunikacji drogowej - droga zbiorcza.

Legenda :

- teren niedostępny (brak możliwości pomiaru).

Zakres oddziaływania obiektu wyznaczono na podstawie art.3 pkt 20 ustawy z dnia 7 lipca 1994r.- Prawo Budowlane (Dz.u.z 2013 r poz. 1409) oraz przepisów odrębnych Rozporządzenia Ministra Infrastruktury w sprawie warunków technicznych, jakim powinny odpowiadać budynki i ich usytuowanie §60.1 - zapewniony czas nasłonecznienia budynków sąsiednich, a także Projektowane budynki zachowują wymagane przepisami odległości od sąsiednich budynków i granic działki. Projektowane budynki spełniają warunki i przepisy p.p.zo zgodnie z § 271-273 Rozporządzenia Ministra Infrastruktury w sprawie warunków technicznych jakim powinny odpowiadać budynki i ich usytuowanie. Zakres oddziaływania zamyka się w granicach działek inwestora tj. 99/9

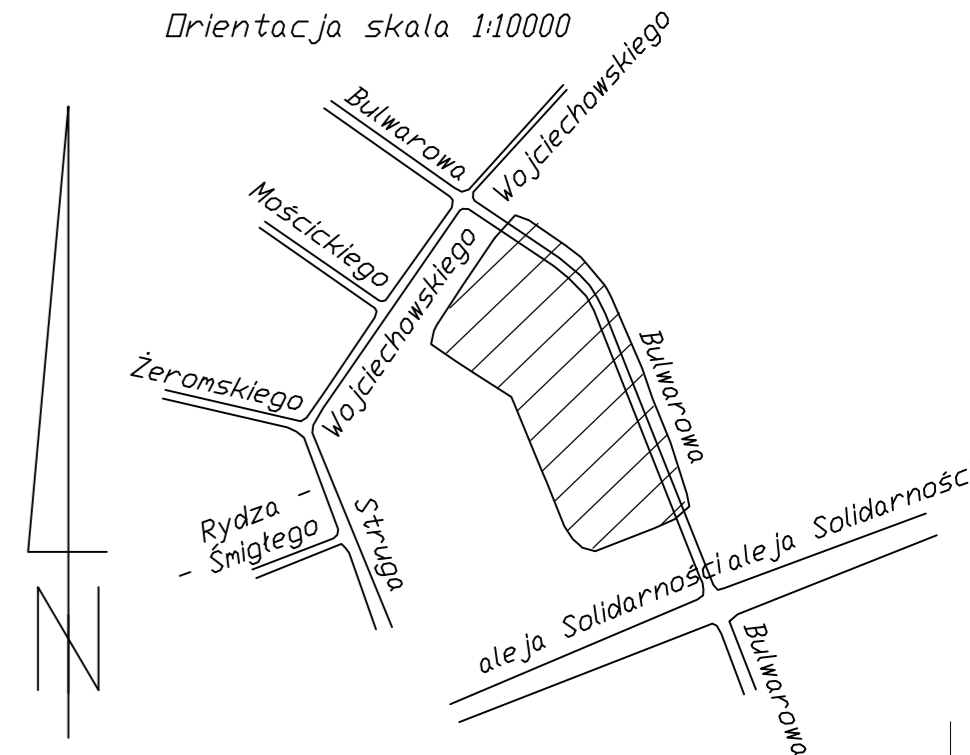

Zgodnie z art 8 ust. 1 ROZPORZĄDZENIA W SPRAWIE SZCZEGÓLNEGO ZAKRESU I FORMY PROJEKTU BUDOWLANEGO OZWIADCZAM, ŻE PROJEKT ZAGOSPODAROWANIA TERENU SPORZĄDZONO NA KOPII MAPY DO CELÓW PROJEKTOWYCH ZGODNEJ Z ORYGINAŁEM

Budowa budowli sportowych niezbędnych dla funkcjonowania terenów sportowych jak boiska, ciągi piesze, rowerowe, dojścia, dojazd, mijasca postojowe, śmietniki, bramy przy ul. Bulwarowej w Krakowie dz. ew. nr 40 kat. VIII		IMIE I NAZWISKO	FUNKCJA	NR UPRAWNIEN	PODPIS
BRANZA	ARCHITEKTURA	TRZEC RYS:			
DATA	2018	PZT			
FAZA	P. BUDOWLANY				
SKALA	1:500				

ARCH. MAREK TOBIASZ	PROJEKTANT	MPOA/1508/091/2008		
ARCH. IZABELA TOBIASZ	PROJEKTANT			
ARCH. ANETA CZUDEK	OPRACOWANIE			
NR RYS.	JEDNOSTKA PROJEKTOWA:			
PZT-1	Tobiasz Architekci			
	ul. Botorego 2, Kraków,			
	www.TobiaszArchitekci.PL			
	tel. 785 737 775			

