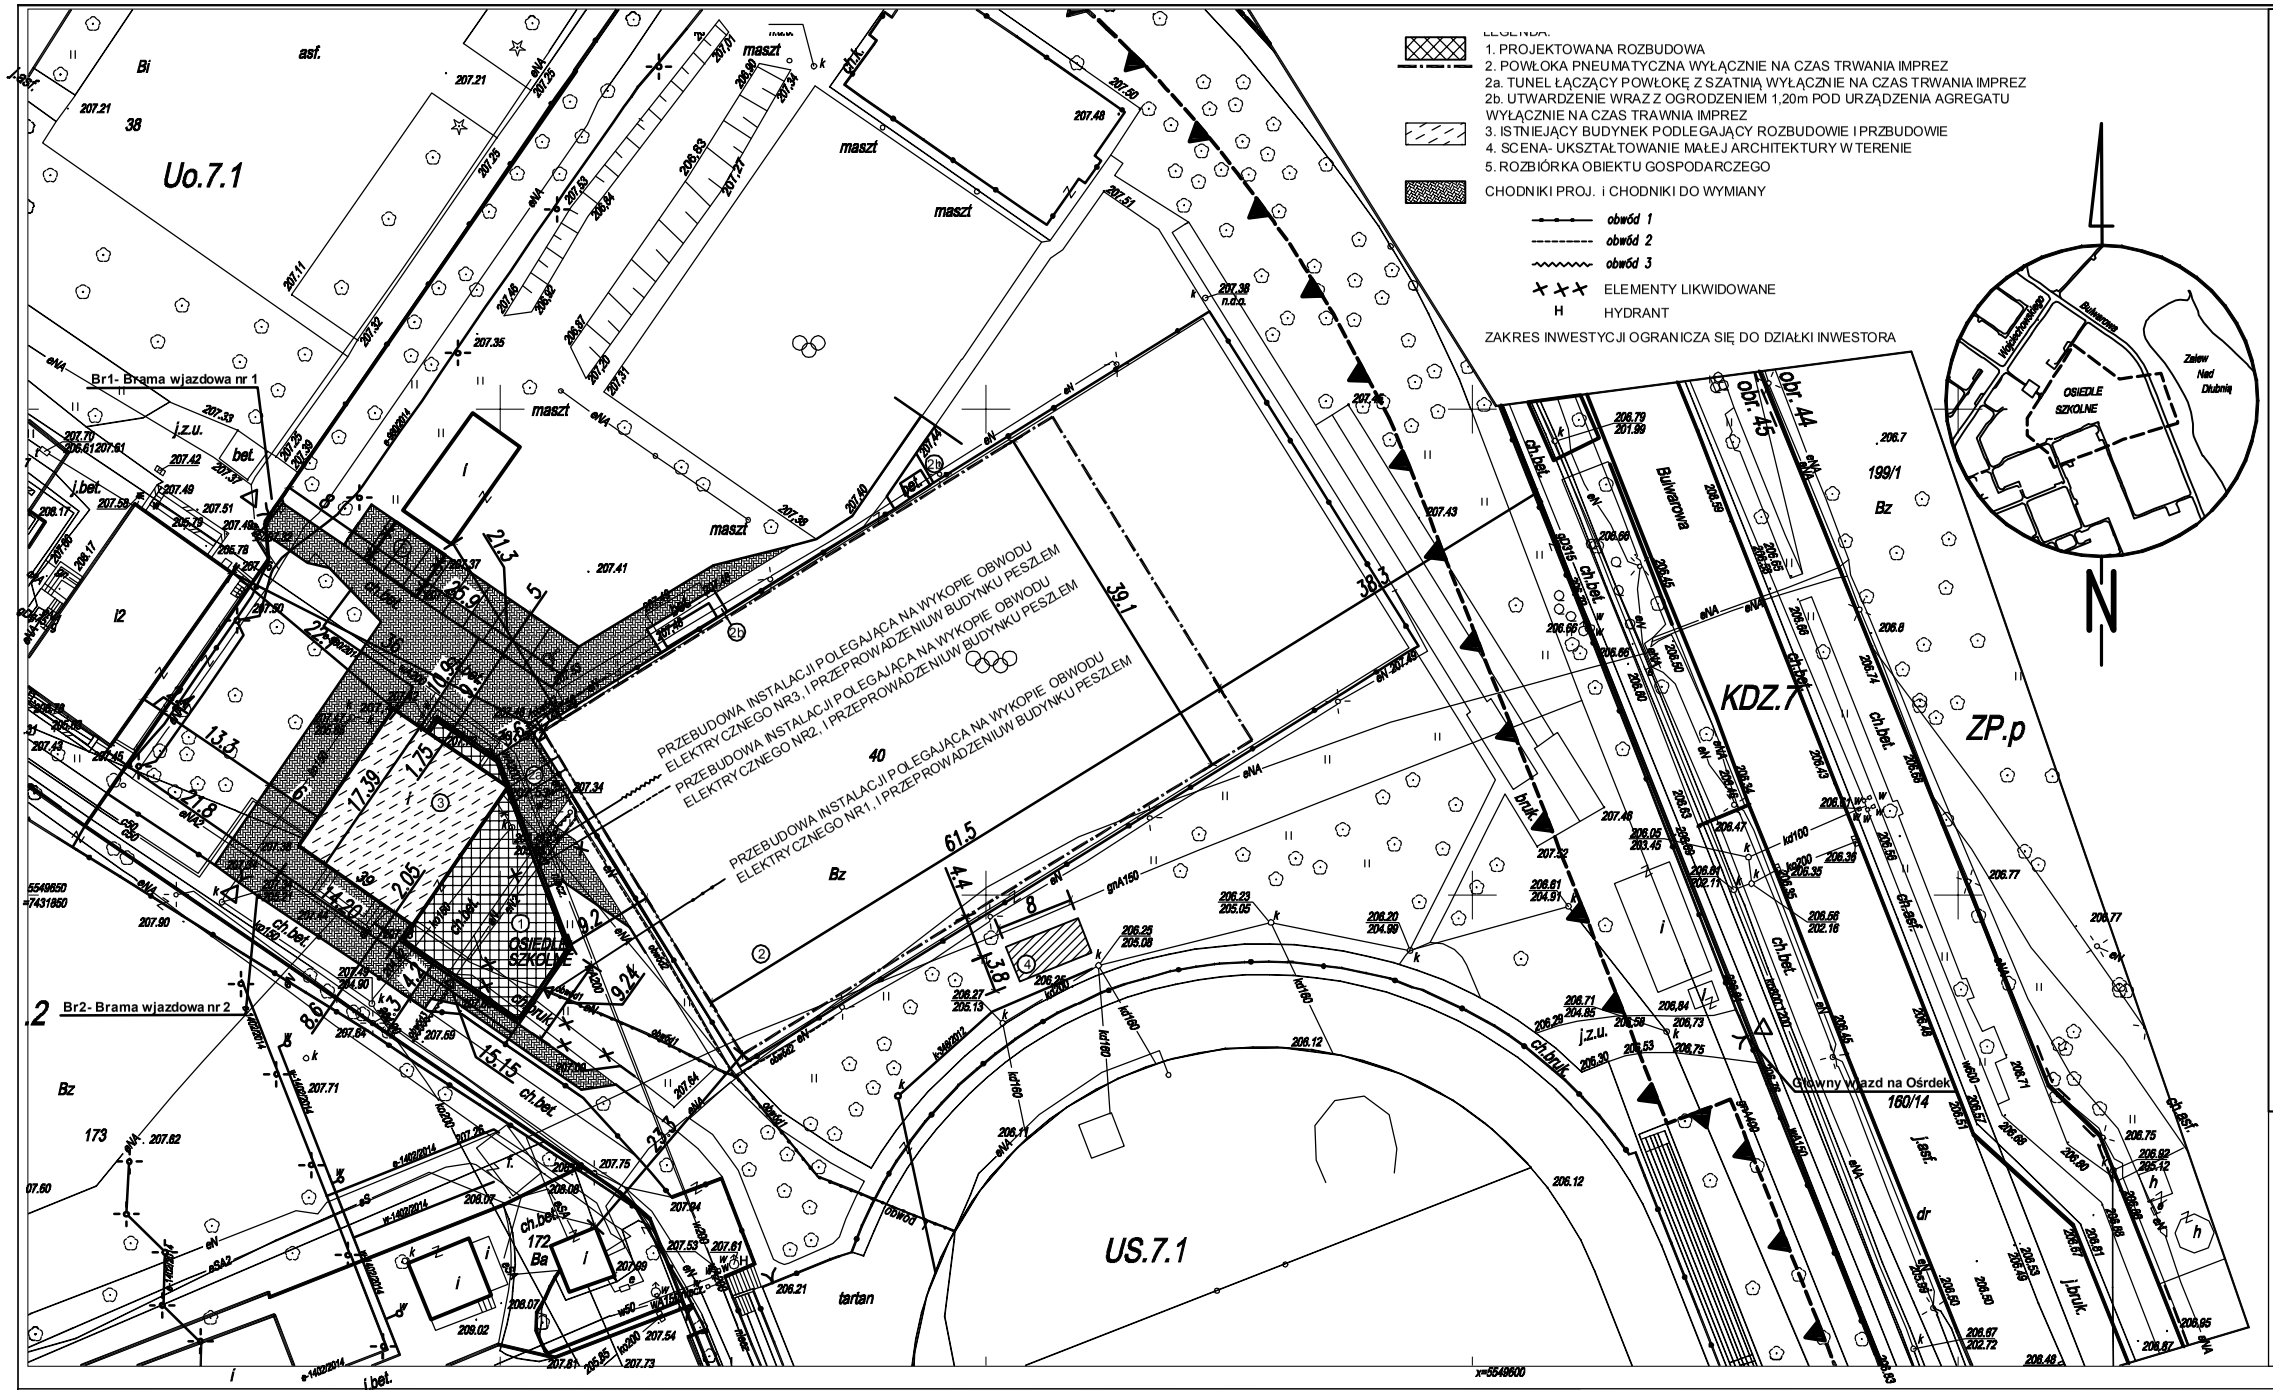

LEGENDA:

1. PROJEKTOWANA ROZBUDOWA
2. POWŁOKA PNEUMATYCZNA WYŁĄCZNIE NA CZAS TRWANIA IMPREZ
2a. TUNEL ŁĄCZĄCY POWŁOKĘ Z SZATNIĄ WYŁĄCZNIE NA CZAS TRWANIA IMPREZ
2b. UTWARDZENIE WRAZ Z OGRODZENIEM 1,20m POD URZĄDZENIA AGREGATU WYŁĄCZNIE NA CZAS TRAWNIA IMPREZ
3. ISTNIEJĄCY BUDYNEK PODLEGAJĄCY ROZBUDOWIE I PRZBUDOWIE
4. SCENA- UKSZTAŁTOWANIE MAŁEJ ARCHITEKTURY W TERENIE
5. ROZBIÓRKA OBIEKTU GOSPODARCZEGO

CHODNIKI PROJ. i CHODNIKI DO WYMIANY

- obwód 1
- obwód 2
- obwód 3
- ELEMENTY LIKWIDOWANE
- H HYDRANT

ZAKRES INWESTYCJI OGRANICZA SIĘ DO DZIAŁKI INWESTORA

BILANS TERENU W GRANICY DZIAŁKI	m2	%	WSPÓŁCZYNNIK POWIERZCHNI ZABUDOWY
POWIERZCHNIA DZIAŁKI	37889,00	100	
ŁĄCZNA POWIERZCHNIA ZABUDOWY	485	1,28	
CHODNIKI PROJ. i CHODNIKI DO WYMIANY	837	2,20	
ŁĄCZNA POWIERZCHNIA UTWARDZONA	17704	46,72	
ŁĄCZNA POW. UTW. I ZABUDOWA	18189	48	
POWIERZCHNIA AKTYWNA PRZYRODNICZO	19700	52	
POWIERZCHNIA CAŁKOWITA ZABUDOWY	682		0,179

LEGENDA:

- nieprzekraczalna linia zabudowy
- linia rozgraniczające tereny o różnym przeznaczeniu
- KDZ.7 - przeznaczenie terenu

MAPA DO CELÓW PROJEKTOWYCH

skala: 1:500
województwo: małopolskie
powiat: Kraków
miejscowość: Kraków
jedn. ewid.: Nowa Huta [126103_9]
obręb: 45
obiekt: dz. nr: 40

sekcje:
7.125.12.03.1.4
7.125.12.03.2.3

Układ odniesień wysokości: Kronsztadt 86
Układ wsp. poziomych: Układ 2000
Sytuacja zgodna z terenem na: 10.10.2015 r.

NOVI
WYCENY MAJĄTKOWE I GEODEZJA
Magdalena Kisiel
31-315 Kraków, ul. Radzikowskiego 100/55
tel. 512 587 222
NIP 772-205-81-88 REGON 122678265

wykonał: mgr inż. Michał KISIEL
zam. 31-315 Kraków, ul. Radzikowskiego 100/55
tel. 510 055 611
geodeta uprawniony nr upr. zaw. 20926
Kraków, dn. 16.10.2015 podpis

Poświadcza się, że niniejszy [illegible] został sporządzony w wyniku prac geodezyjnych i [illegible] których rezultaty zawiera operat techniczny w [illegible] materiałów państwowego zasobu geodezyjnego i kartograficznego
Organ prowadzący państwowy zasób geodezyjny i kartograficzny: PREZYDENT MIASTA KRAKOWA
Identyfikator [illegible]
Data wpisania [illegible] do ewidencji materiałów zasobu
Imię, nazwisko i podpis osoby reprezentującej organ
2512 - 705/15
30 PAŹ 2015
Z up. PREZYDENTA MIASTA
Robert Łoś
p.o. Kierownika Grodzkiego Ośrodka Dokumentacji Geodezyjnej i Kartograficznej w Wydziale Geodezji

Niniejsza mapa powstała na podstawie mapy zasadniczej, mapy ewidencyjnej i pomiaru uzupełniającego
Nie wyklucza się istnienia w terenie innych, nie wykazanych na niniejszej mapie, urządzeń podziemnych, które nie były zgłoszone do inwentaryzacji, lub o których brak jest informacji w instytucjach branżowych.
Granice własności wkreślono na podstawie danych numerycznych.
Niniejsza mapa w swojej treści nie zawiera służebności gruntowych.
Niniejsza mapa nie może być wykorzystana do zaprojektowania budynków w odległości mniejszej bądź równej 4,0 m od granic działek.

JEDNOSTKA PROJEKTOWA:

Marek Tobiasz , ul. Batorego 2, 31-135 Kraków
www.TobiaszArchitekci.PL
biuro@tobiaszarchitekci.pl
tel.793 737 775

TobiaszArchitekci.PL
odnajdziemy złoty środek twoje inwestycji

		Nr upr.	Podpis
Projektant:	Marek Tobiasz	MPOIA/1508/091/2008	
	Izabela Tobiasz		
Sprawdzający:	Patrycja Szumilas	MPOIA/1508/058/2008	

Branża: Architektura — Faza: Projekt budowlany

Tytuł opracowania: Rozbudowa i przebudowa budynku usługowego tj. szatni z inst. ww. wod-kan, co-MPEC, prądu, teletechniki, went. mech. z przebudową zew. odcinka instalacji elektrycznej oświetleniowej, chodnikami, utwardzeniami, miejscami utwardzonymi, budową powłoki pneumatycznej wyłącznie na czas trwania imprez, małej architektury oraz likwidacją przyłącza kan. ogólnospławnej, rozbiórką obiektu gospodarczego - na dz. ew. 40 w Krakowie przy ul Bulwarowej obr. Nowa Huta

Skala: 1:500

Treść Rysunku: PZT

Data: listopad 2015

Nr Rys. ZT–1