


WYŁĄCZNIK GŁÓWNY	KONTROLA OBECNOŚCI FAZY L1	KONTROLA OBECNOŚCI FAZY L2	KONTROLA OBECNOŚCI FAZY L3	ZASILANIE INSTALACJI ALARMOWEJ ALR	ZASILANIE INSTALACJI MONITORINGU CCTV	ZASILANIE INSTALACJI TELETECHNICZNYCH TT	GNIAZDA 01	GNIAZDA 02	GNIAZDA 03	GNIAZDA 04	GNIAZDA 05	REZERWA	GNIAZDA 06	GNIAZDA 07	REZERWA
MOC V [kW]	-	-	-	0,2	0,2	0,2	1,0	1,0	1,0	1,0	1,0	-	2,0	1,0	-
Kz	-	-	-	1,0	1,0	1,0	0,5	0,5	0,5	0,5	0,5	-	0,5	0,2	-
MOC OBLICZ. [kW]	-	-	-	0,2	0,2	0,2	0,5	0,5	0,5	0,5	0,5	-	1,0	0,2	-
TYP KABLA	-	-	-	YDY	YDY	YDY	YDY	YDY	YDY	YDY	YDY	-	YDY	YDY	-
PRZEKRÓJ KABLA	-	-	-	3x2,5mm ²	3x2,5mm ²	3x2,5mm ²	3x2,5mm ²	3x2,5mm ²	3x2,5mm ²	3x2,5mm ²	3x2,5mm ²	-	3x2,5mm ²	3x2,5mm ²	-


TABLICA TB

NAPIĘCIE	400/230 [V]
MOC ZAINSTALOWANA	17,67 [kW]
WSPÓŁCZYNNIK Kz	0,5
MOC OBLICZENIOWA	9,0 [kW]
PRĄD OBLICZENIOWY	13,9 [A]
PRĄD ZABEZPIECZENIA	25 [A]

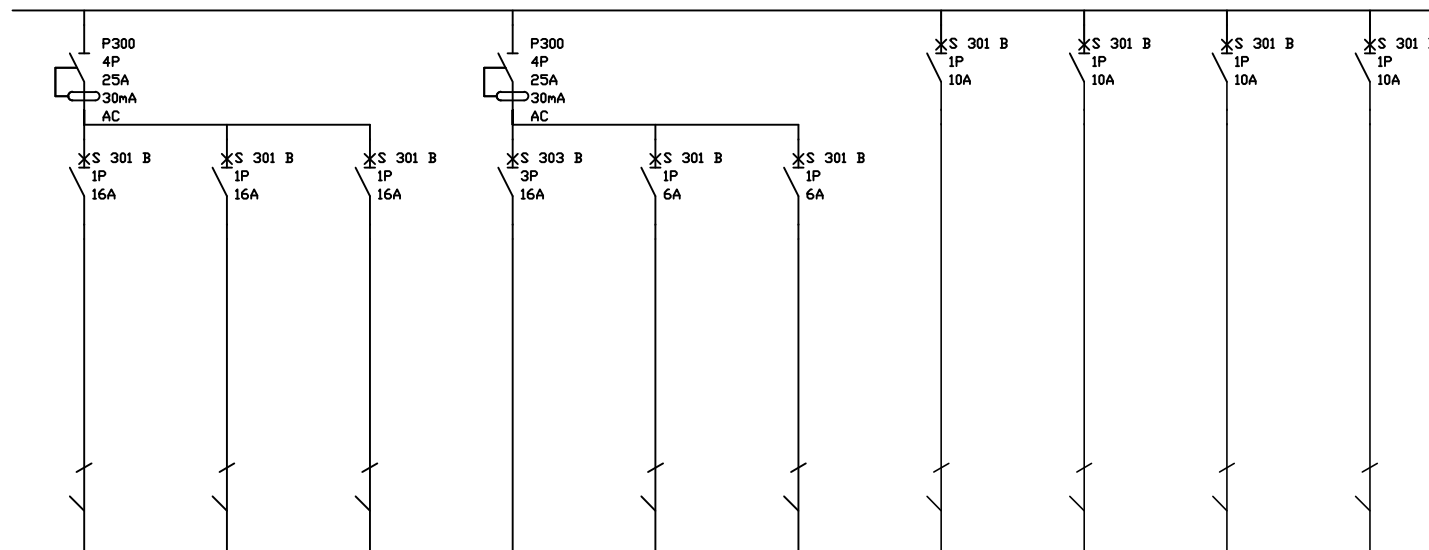

CENTRALA WENTYLACYJNA CW	NAGRZEWNICA ELEKTRYCZNA 1 NE1	NAGRZEWNICA ELEKTRYCZNA 2 NE2	AGREGAT FREDNOWY AF	WENTYLATOR DACHOWY WC	PODGRZEWANIE WPŁYWU DACHOWEGO WD	ŚWIETLENIE OS/01	ŚWIETLENIE OS/02	ŚWIETLENIE OS/03	ŚWIETLENIE AWARYJNE
0,37	2,0	2,0	2,4	0,12	0,1	0,18 [kW]	1,0 [kW]	1,0 [kW]	0,1 [kW]
0,5	0,5	0,5	0,5	0,9	1	0,7	0,7	0,7	0,7
0,3	1,0	1,0	1,2	0,10	0,10	0,15 [kW]	0,7 [kW]	0,7 [kW]	0,1 [kW]
YDY	YDY	YDY	YKY	YKY	YKY	YDY	YDY	YDY	YDY
3x2,5mm ²	3x2,5mm ²	3x2,5mm ²	5x2,5mm ²	3x1,5mm ²	3x1,5mm ²	3/4x1,5mm ²	3/4x1,5mm ²	3/4x1,5mm ²	3/4x1,5mm ²

Tablica 4 x 18 drzwi białe izolacyjne

 

	NIWRE EL-SERVICE inż. Jan Goliński MNIKÓW 330 32-084 Morawica tel: 012-3501207 mail: niwre@poczta.fm		
	iNWESTYCJA:	Rozbudowa i przebudowa budynku usługowego tj. szatni z inst. wew. wod-kan, co-MPEC, prądu, teletechniki, went. mech. z przebudową zew. odcinka instalacji elektrycznej oświetleniowej, chodnikami, utwardzeniami, miejscami utwardzonymi, budową powłoki pneumatycznej wyłącznie na czas trwania imprez, małej architektury oraz likwidacją przyłącza kan. ogólnospławnej, rozbiórką obiektu gospodarczego - na dz. ew. 40 w Krakowie przy ul Bulwarowej obr. Nowa Huta	
INWESTOR:	Międzyszkolny Ośrodek Sportowy Kraków Wschód, os. Zgody 13a, 31-950 Kraków		
ETAP:	PROJEKT WYKONAWCZY	BRANŻA : ELEKTRYCZNA	
PROJEKTOWAŁ:	inż. Jan Goliński	MAP/0163/POOE/07	
SPRAWDZIŁ:	inż. Stanisław Łącz	MAP/0251/PWOE/05	
OPRACOWAŁ:	mgr inż. Mateusz Konik	-	
TYTUŁ RYSUNKU: SCHEMAT IDEOWY TABLICZY BIUROWEJ TB			
DATA:	12.2015	FORMAT: A3	SKALA: - NR RYSUNKU: E-8