


ISTNIEJĄCA SZAFKA RACK WISZĄCA
PRZENIESIONA Z PARTERU SZATNI

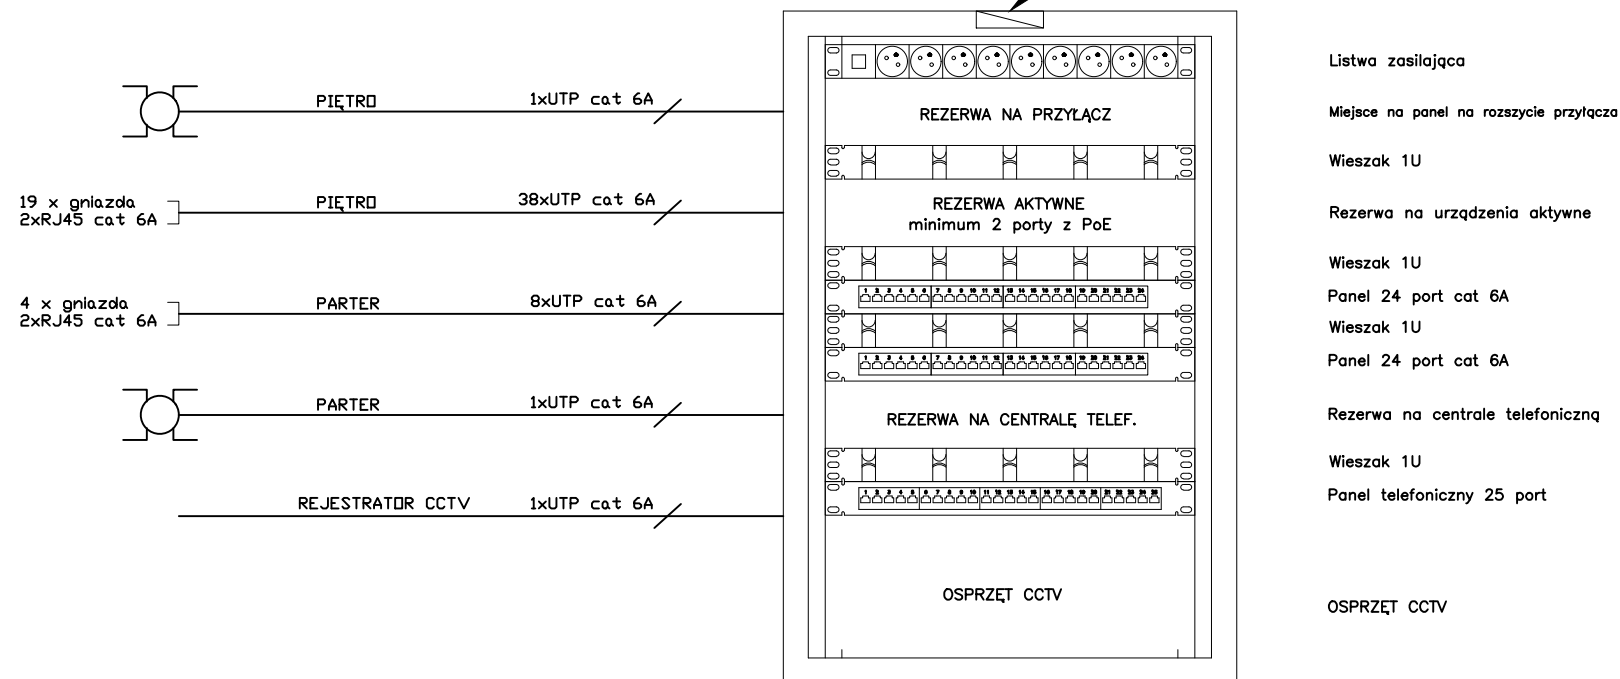

UWAGA:

- PRZEBUDOWĘ I ROZBUDOWĘ ISTNIEJĄCEJ INSTALACJI ALARMOWEJ NALEŻY ZLECIĆ FIRMIE OBSŁUGUJĄCEJ SYSTEM ALARMOWY NA OBIEKCIE
 - PRZEBUDOWĘ I ROZBUDOWĘ ISTNIEJĄCEJ INSTALACJI CCTV NALEŻY ZLECIĆ FIRMIE OBSŁUGUJĄCEJ MONITORING NA OBIEKCIE
- INSTALACJE ALARMOWE I CCTV PD ZA ZAKRESEM OPRACOWANIA

		NIWRE EL-SERVICE inż. Jan Goliński MNIKÓW 330 32-084 Morawica tel: 012-3501207 mail: niwre@poczta.fm	
INWESTYCJA:	Rozbudowa i przebudowa budynku usługowego tj. szatni z inst. wew. wod-kan, co-MPEC, prądu, teletechniki, went. mech. z przebudową zew. odcinka instalacji elektrycznej oświetleniowej, chodnikami, utwardzeniami, miejscami utwardzonymi, budową powłoki pneumatycznej wyłącznie na czas trwania imprez, małej architektury oraz likwidacją przyłącza kan. ogólnospławnej, rozbiórką obiektu gospodarczego - na dz. ew. 40 w Krakowie przy ul Bulwarowej obr. Nowa Huta		
INWESTOR:	Międzyszkolny Ośrodek Sportowy Kraków Wschód, os. Zgody 13a, 31-950 Kraków		
ETAP:	PROJEKT WYKONAWCZY	BRANZA:	ELEKTRYCZNA
PROJEKTOWAŁ:	inż. Jan Goliński	MAP/0163/POOE/07	
SPRAWDZIŁ:	inż. Stanisław Łącz	MAP/0251/PWOE/05	
OPRACOWAŁ:	mgr inż. Mateusz Konik	-	
TYTUŁ RYSUNKU:	SCHEMAT IDEOWY INSTALACJI TELETECHNICZNEJ TT		
DATA:	12.2015	FORMAT:	A3
		SKALA:	-
		NR RYSUNKU:	E-9