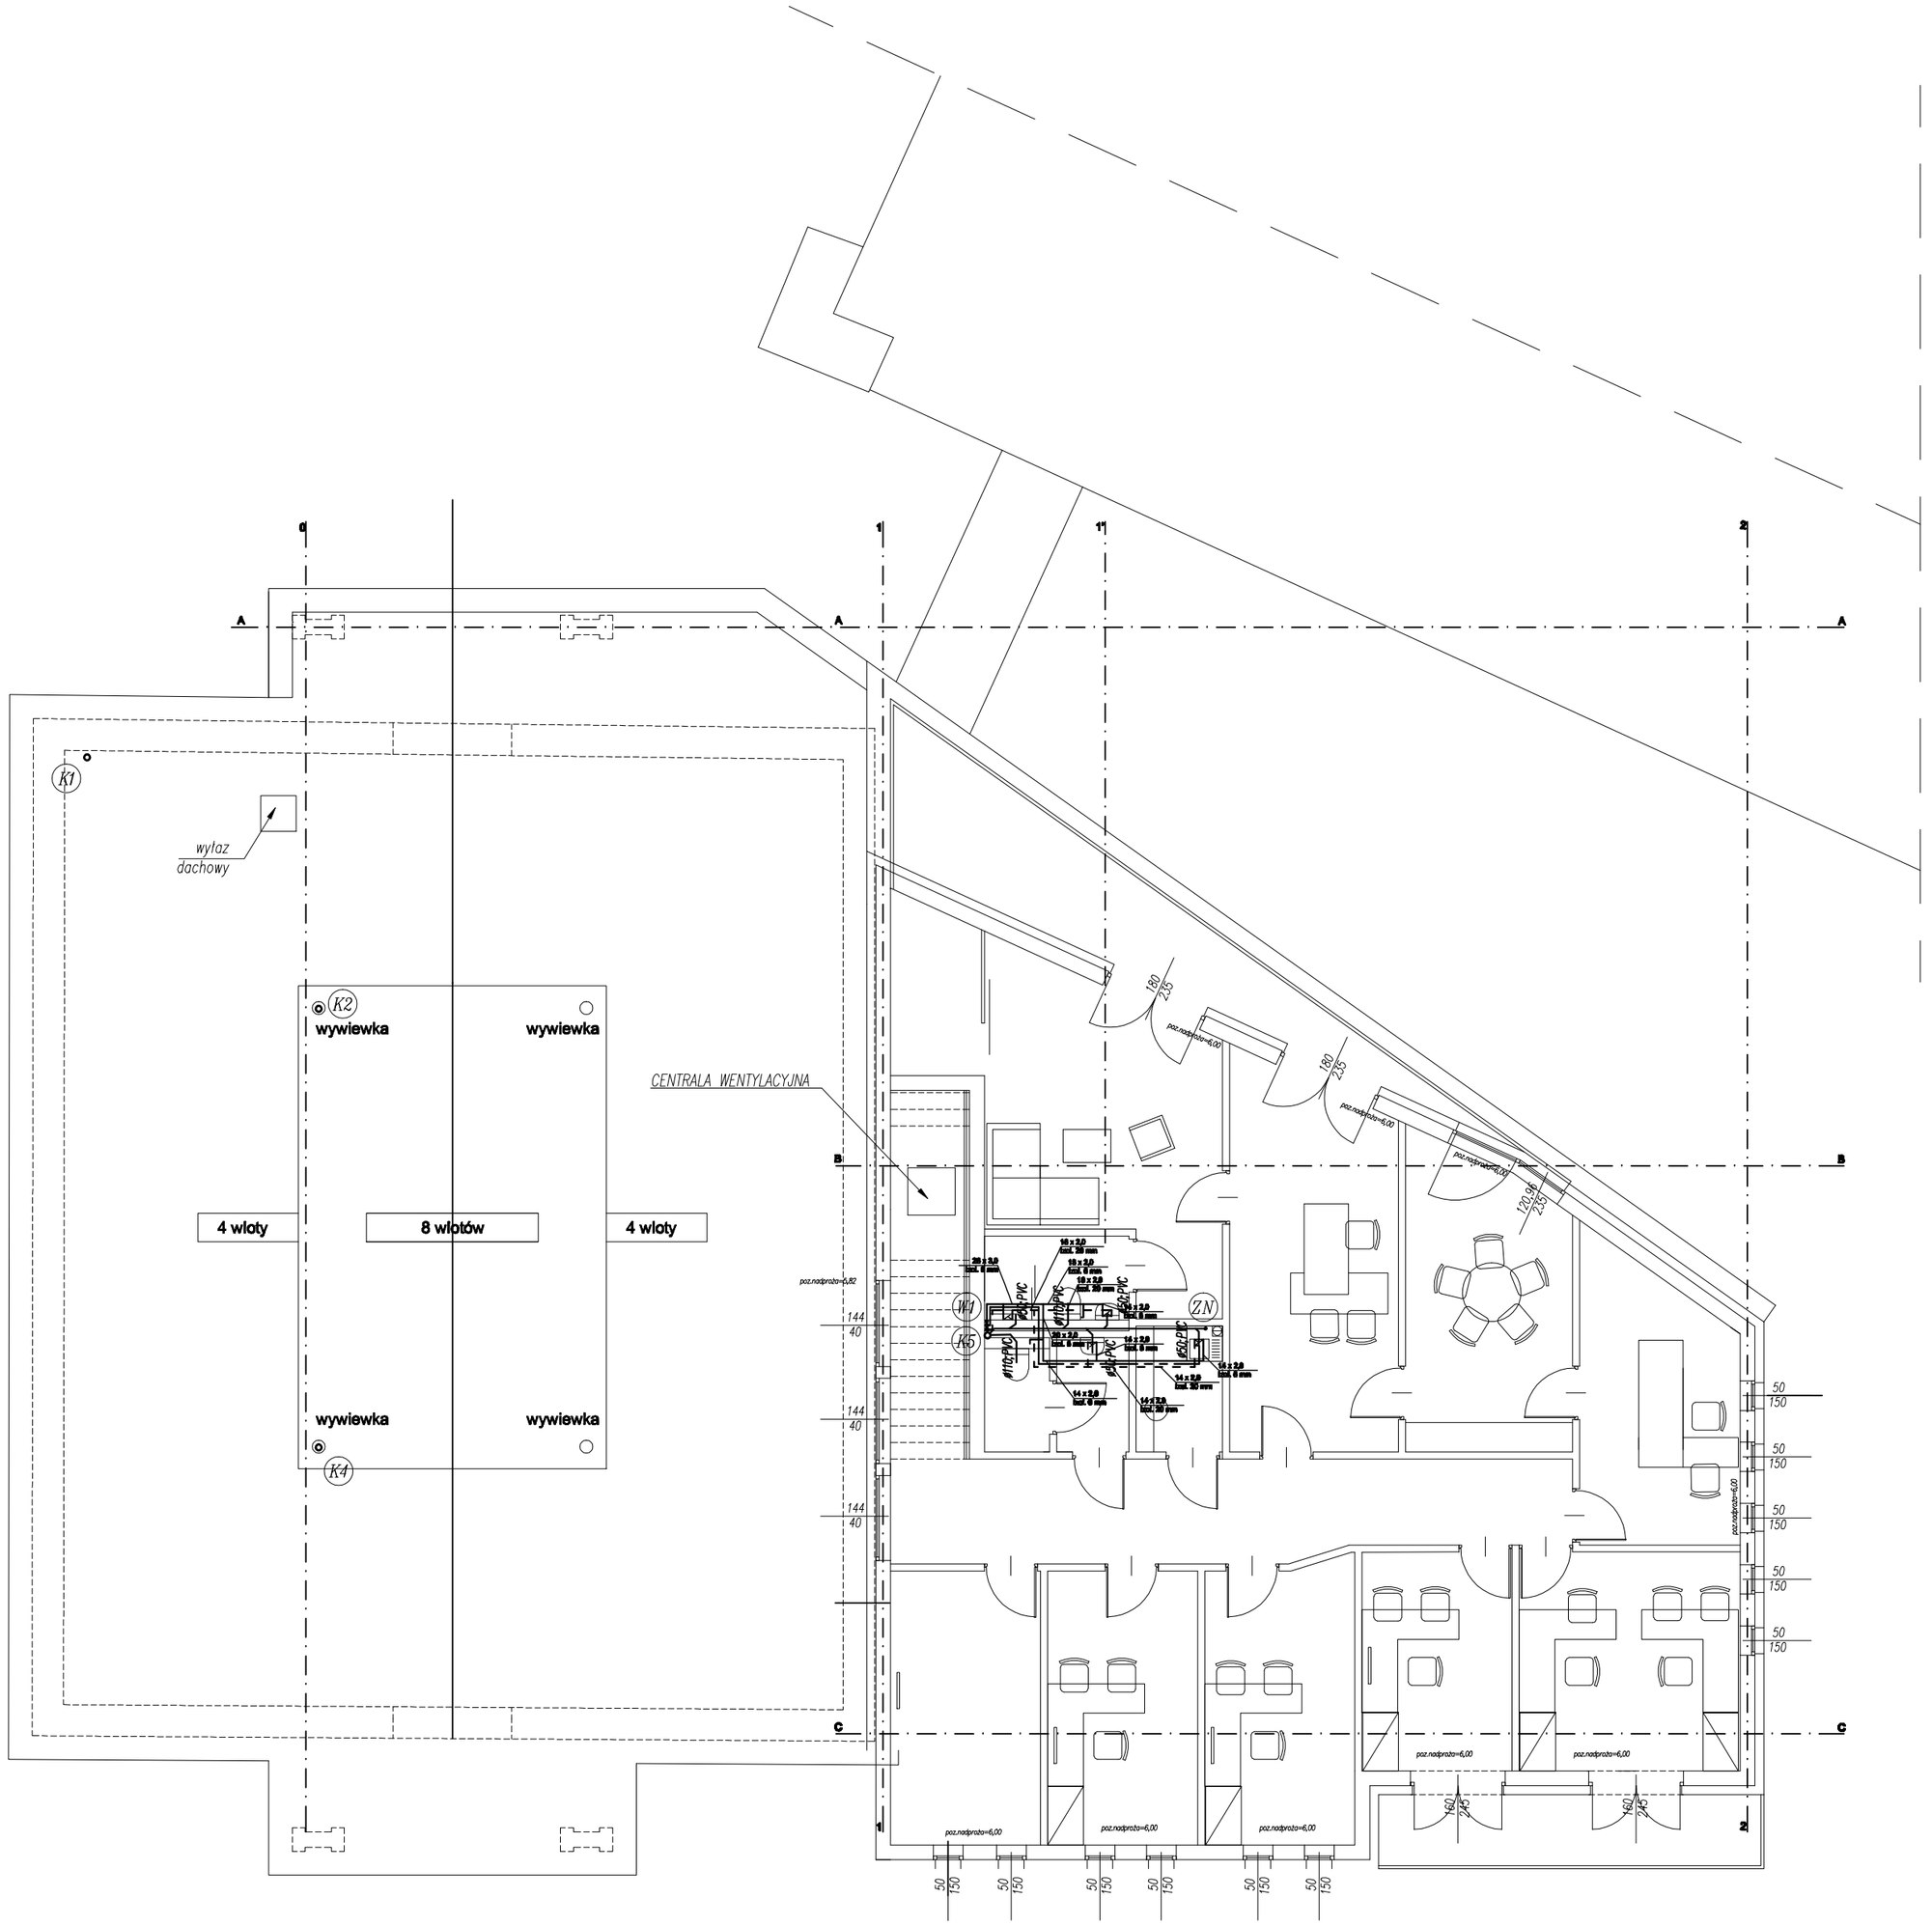

LEGENDA:

- woda zimna
- woda ciepła
- cyrkulacja
- kanalizacja
- W1 pion wodociągowy
- K1 pion kanalizacyjny

UWAGA:

1. Instalację wody zimnej i ciepłej wykonać z rur HERZ.
2. Odpływ z zaworu antyskażeniowego włączyć do kratki ściekowej.

JEDNOSTKA PROJEKTOWA:

Marek Tobiasz, ul. Batorego 2, 31-135 Kraków
www.TobiaszArchitekci.PL,
biuro@tobiaszarchitekci.pl
tel.793 737 775

TobiaszArchitekci.PL
odznaczony złoty środek twojej inwestycji..

		Nr upr.	Podpis
Projektant:	mgr inż. Krzysztof Drąg	PDK/0163/POOS/05	
Opracowała:	mgr inż. Sybilla Dziedzic		
Sprawdzający:	mgr inż. Paweł Deryło	PDK/0115/POOS/08	

Branża: *SANITARNA* **Faza:** *Projekt budowlany*

Tytuł opracowania: Rozbudowa i przebudowa budynku usługowego tj. szatni z inst. wew. wod-kan, co-MPEC, prądu, went. mech. z przebudową zew. odcinka instalacji elektrycznej oświetleniowej, chodnikami, budową powłoki pneumatycznej wyłącznie na czas trwania imprez, małej architektury oraz likwidacją przyłącza kan. ogólnospławnej na dz. ew. 40 w Krakowie przy ul. Bulwarowej, obr. Nowa Huta

Skala 1:100

Treść Rysunku: *RZUT I PIĘTRA-INSTALACJA WOD-KAN*

Data: listopad 2015

Nr Rys. WK-03