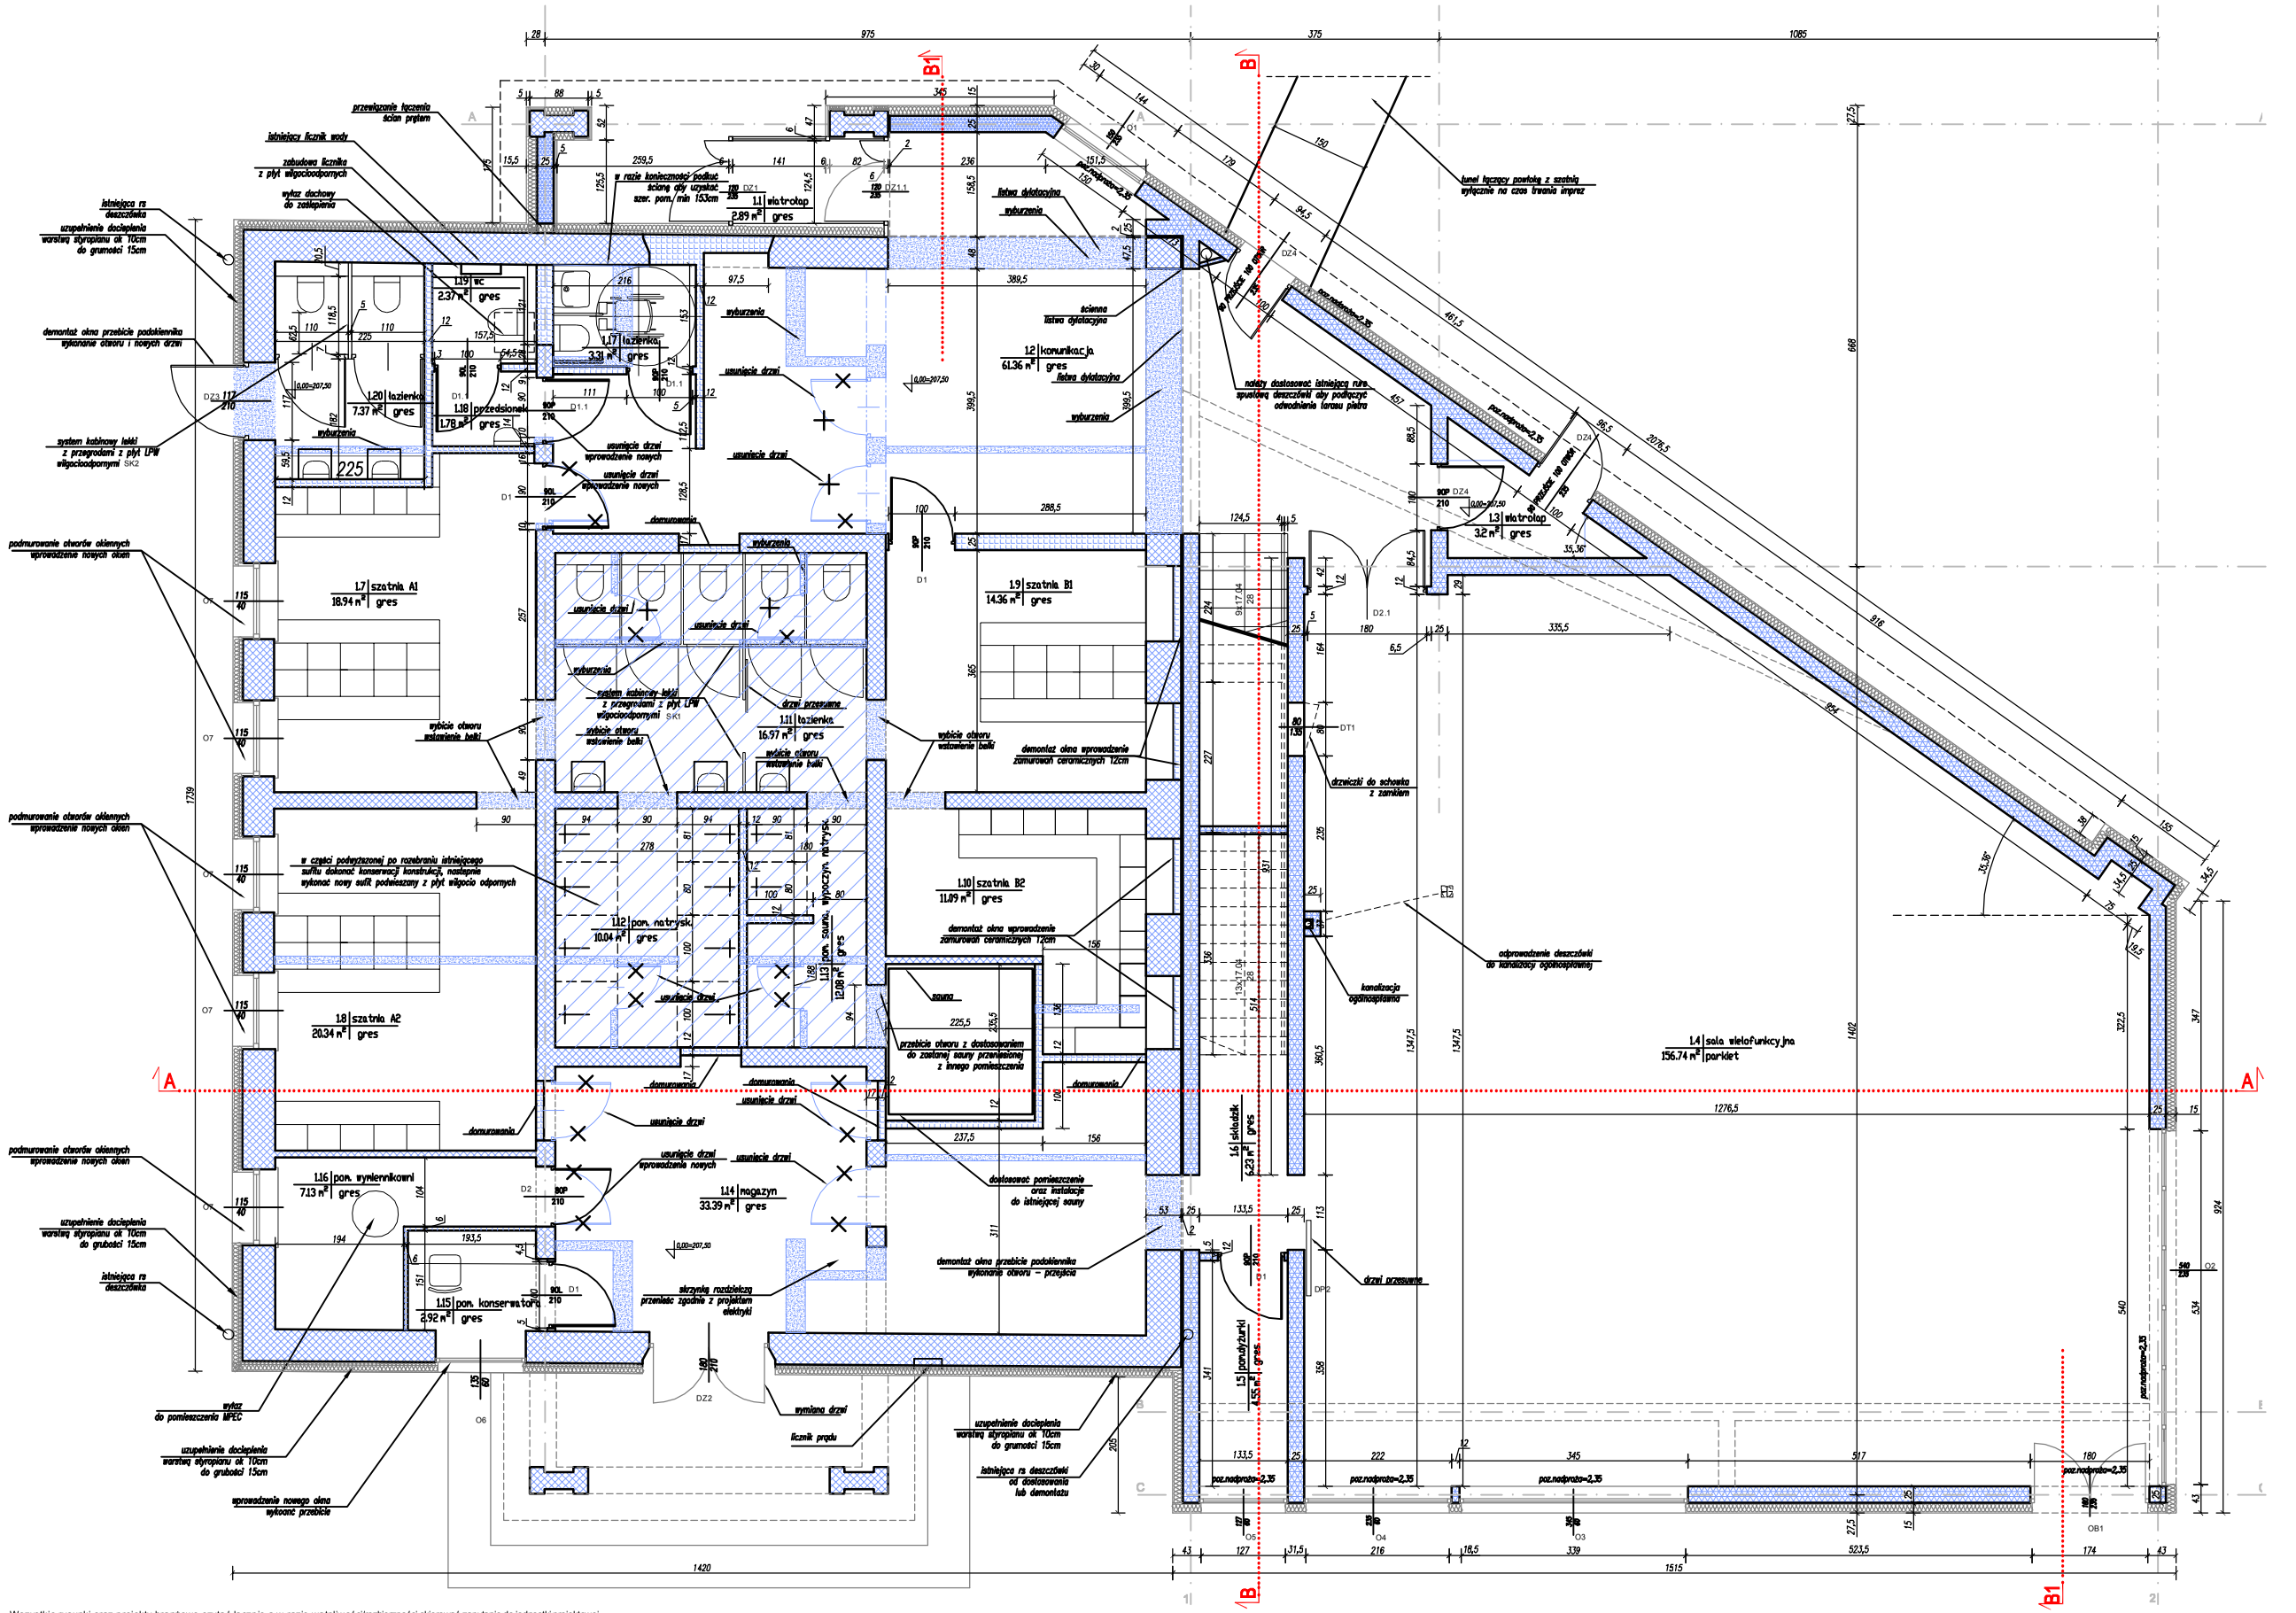
1.7 wc 2.37 m² gres
1.17 łazienka 3.31 m² gres
1.20 łazienka 7.37 m² gres
1.18 przedsionek 1.78 m² gres
1.2 komunikacja 61.36 m² gres
1.3 skrytorisap 3.2 m² gres
L7 szatnia A1 18.94 m² gres
1.9 szatnia B1 14.36 m² gres
1.11 łazienka 16.97 m² gres
1.10 szatnia B2 11.09 m² gres
1.8 szatnia A2 20.34 m² gres
1.12 pom. natrysk. 10.04 m² gres
1.13 pom. sauny, wypoczyn. natrysk. 12.08 m² gres
1.16 pom. wyniennikowni 7.13 m² gres
1.14 magazyn 33.39 m² gres
1.15 pom. konserwatora 2.92 m² gres
1.5 pomieszczenie 4.55 m² gres
1.6 śluza/ek 5.23 m² gres
1.4 sala wielofunkcyjna 136.74 m² parkiet
sauna
225
istniejące rs daszczółka
uzupełnienie docieplenia warstwą styropianu ok 10cm do grubości 15cm
demontaż okna przebicie podokiennika wykonanie otworu i nowych drzwi
system kabinowy ścianki z przegrodami z płyt LPW wilgociodpornymi SK2
podmurowanie otworów okiennych wprowadzenie nowych okien
w części podwyższonej po rozebraniu istniejącego sufitu dolonać konserwacji konstrukcji, następnie wykonać nowy sufit podwieszany z płyt wilgocio odpornych
wykucie otworu wzmocnienie belki
wykucie otworu wzmocnienie belki
wykucie otworu wzmocnienie belki