



p.p. 204.00m n.p.m.

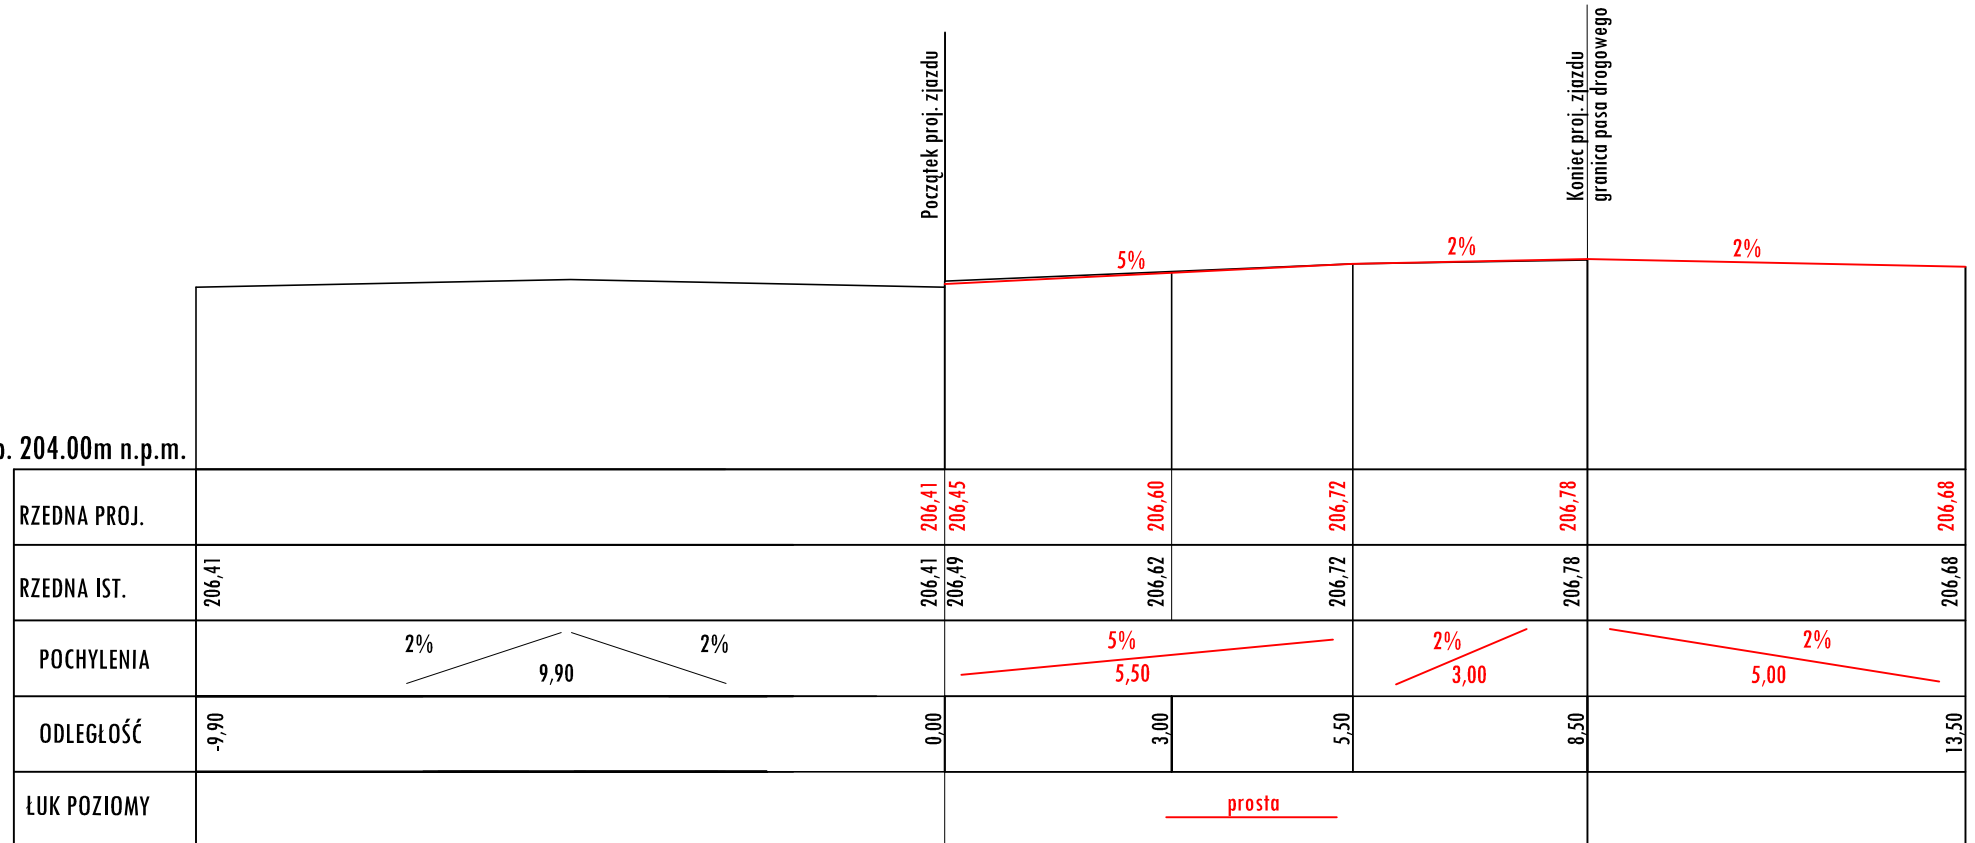

Marcin Faron  
ul. Kantorowicka 219/18, 31-763 Kraków  
NIP: 7343029780; REGON: 368620000

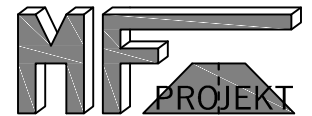

Temat: <b>PROJEKT ZAGOSPODAROWANIA TERENU</b>  budowa zjazdu publicznego z drogi publicznej ul. Bulwarowa dz. nr 160/14 na dz. nr 40 obr. 45 Nowa Huta w miejscowości Kraków	Przedmiot rysunku: <b>PROFIL PODŁUŻNY</b>	Nr rys: <b>2</b>	
	Skala: <b>1:100/100</b>	Data: <b>czerwiec 2018</b>	
	Projektował: <b>mgr inż. Marcin Faron</b> MAP/0008/POOD/10	Specjalność: <b>Drogowa</b>	Podpis:
	Sprawdził:	Specjalność:	