
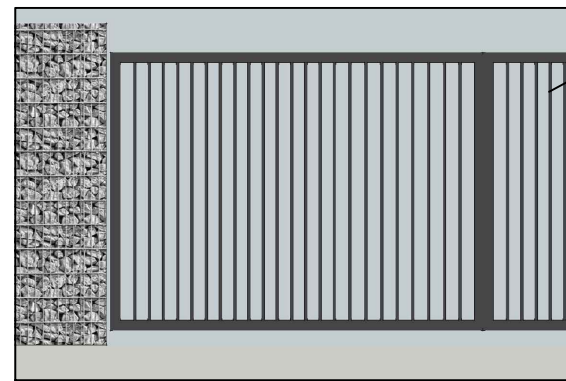


30  
1280

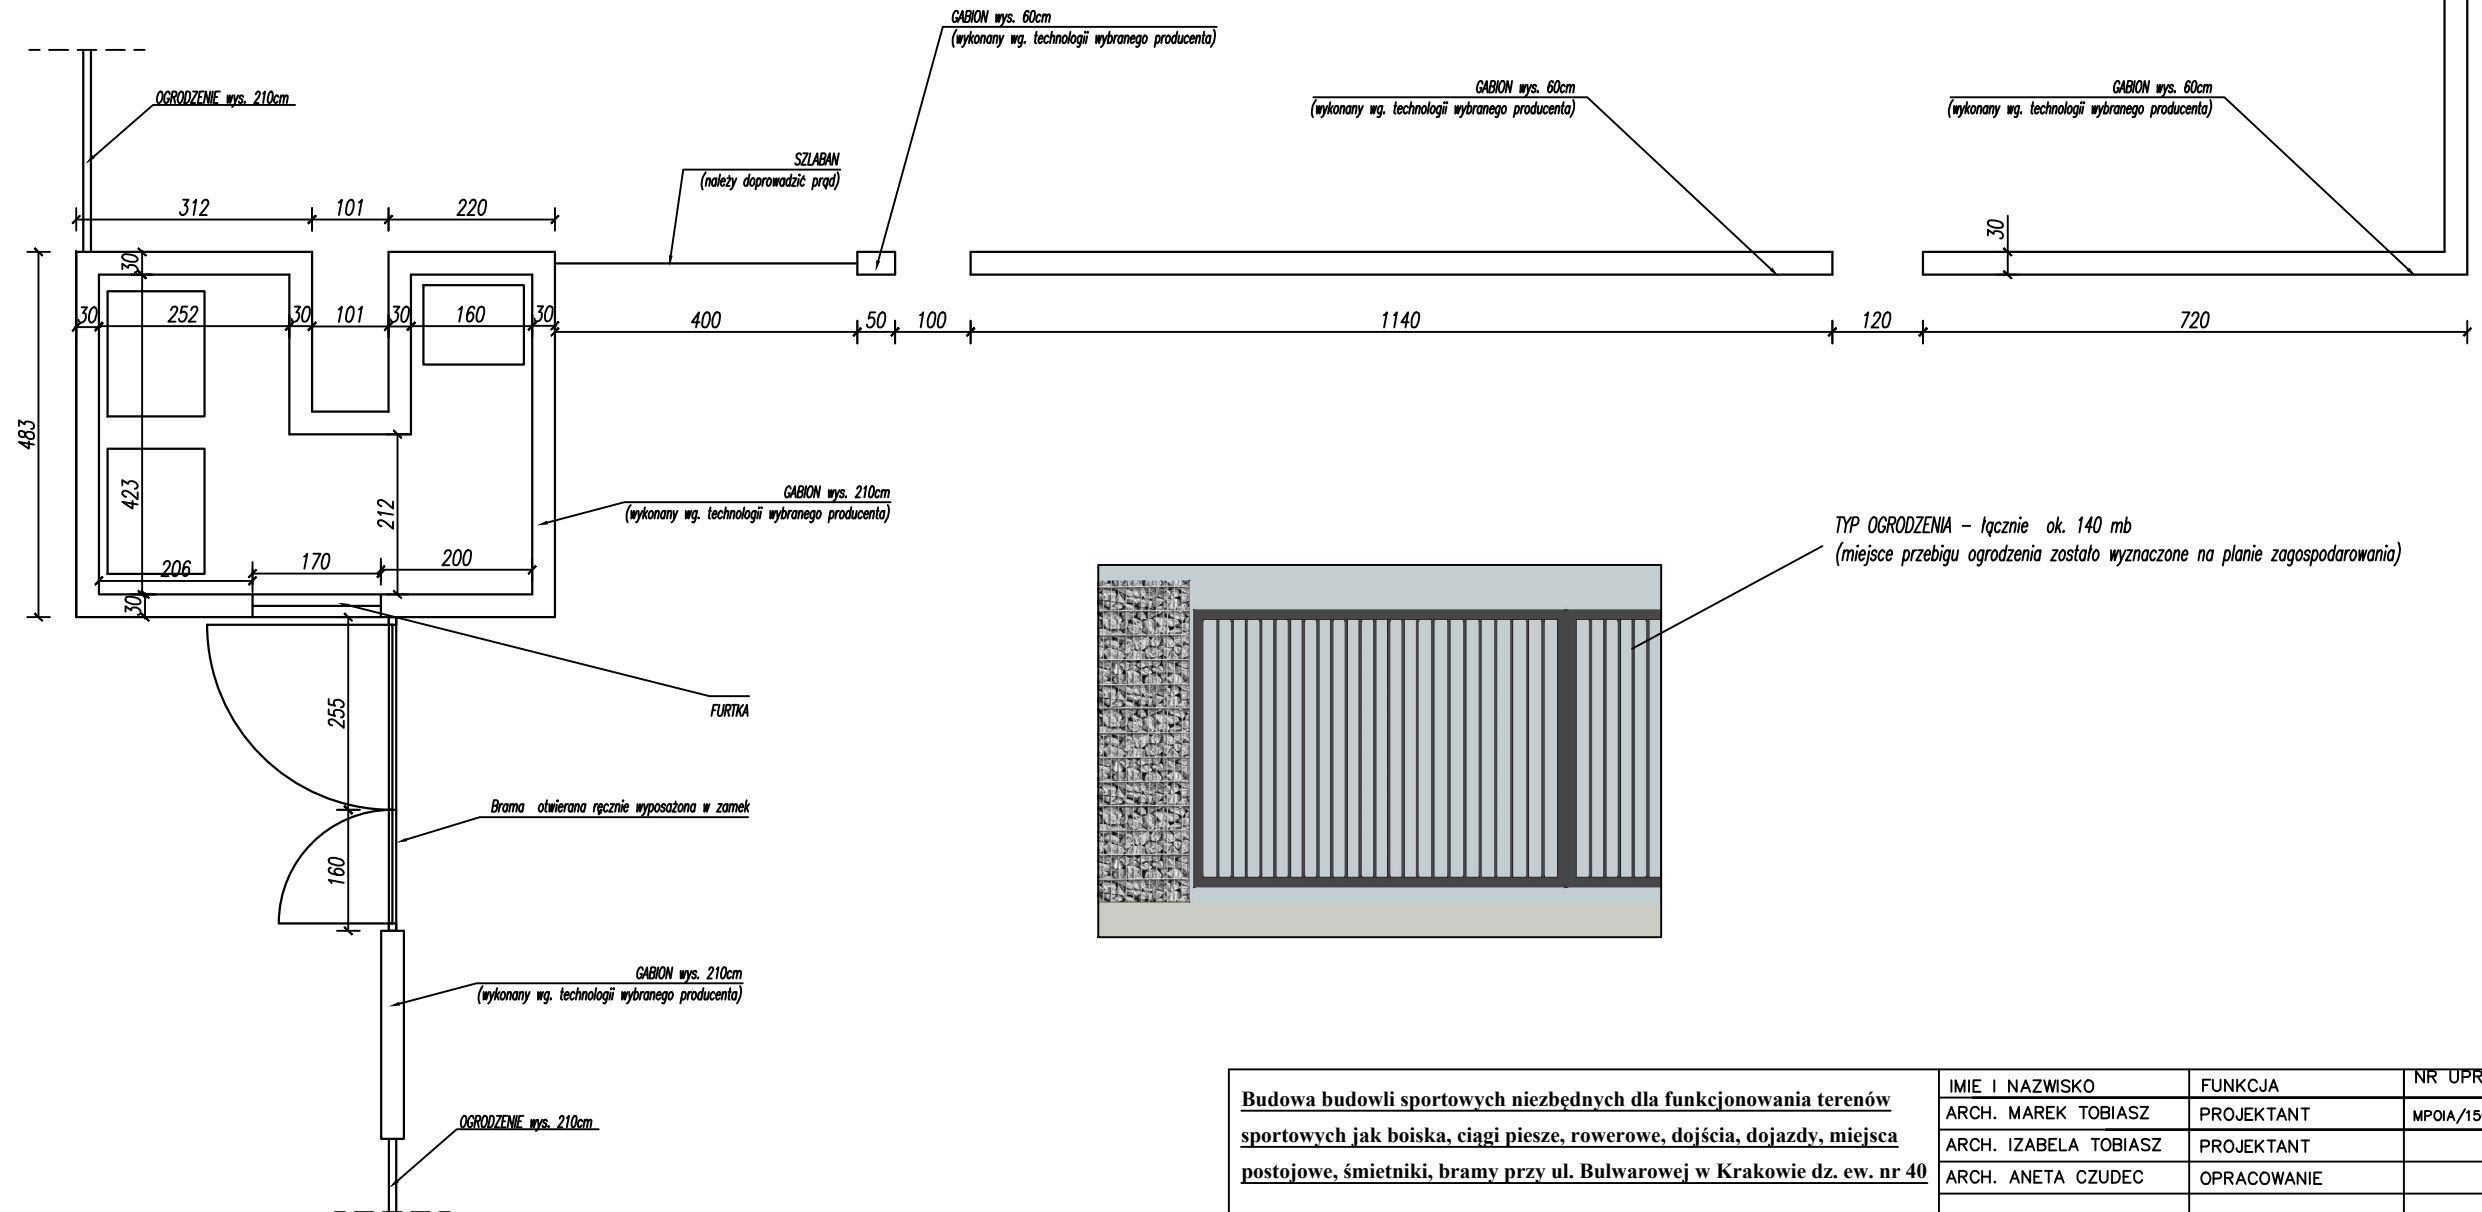

**UWAGI:**  
 \* Wszelkie wymiary dostosować do wybranego producenta  
 \* Wszelkie wymiary zweryfikować na budowie  
 \* Do wyceny należy wziąć pod uwagę kompletny zakres budowy nawet nie ujęty w projekcie a wynikający ze sztuki budowlanej i prawa polskiego  
 \* Wszystkie rysunki oraz projekty branżowe czytać łącznie, a w razie wątpliwości/rozbieżności skierować zapytanie do jednostki projektowej

<b>Budowa budowli sportowych niezbędnych dla funkcjonowania terenów sportowych jak boiska, ciągi piesze, rowerowe, dojścia, dojazdy, miejsca postojowe, śmietniki, bramy przy ul. Bulwarowej w Krakowie dz. ew. nr 40</b>		IMIE I NAZWISKO	FUNKCJA	NR UPRAWNIEN	PODPIS
		ARCH. MAREK TOBIASZ	PROJEKTANT	MPOIA/1508/091/2008	
		ARCH. IZABELA TOBIASZ	PROJEKTANT		
		ARCH. ANETA CZUDEK	OPRACOWANIE		
BRANZA	ARCHITEKTURA	TRESC RYS;	NR RYS.	JEDNOSTKA PROJEKTOWA:	 <b>Tobiasz Architekci</b> ul. Batorego 2, Kraków, www.TobiaszArchitekci.PL tel 793 737 775
DATA	2018	OGRODZENIE	R-5		
FAZA	P. BUDOWLANY				
SKALA	1:100				