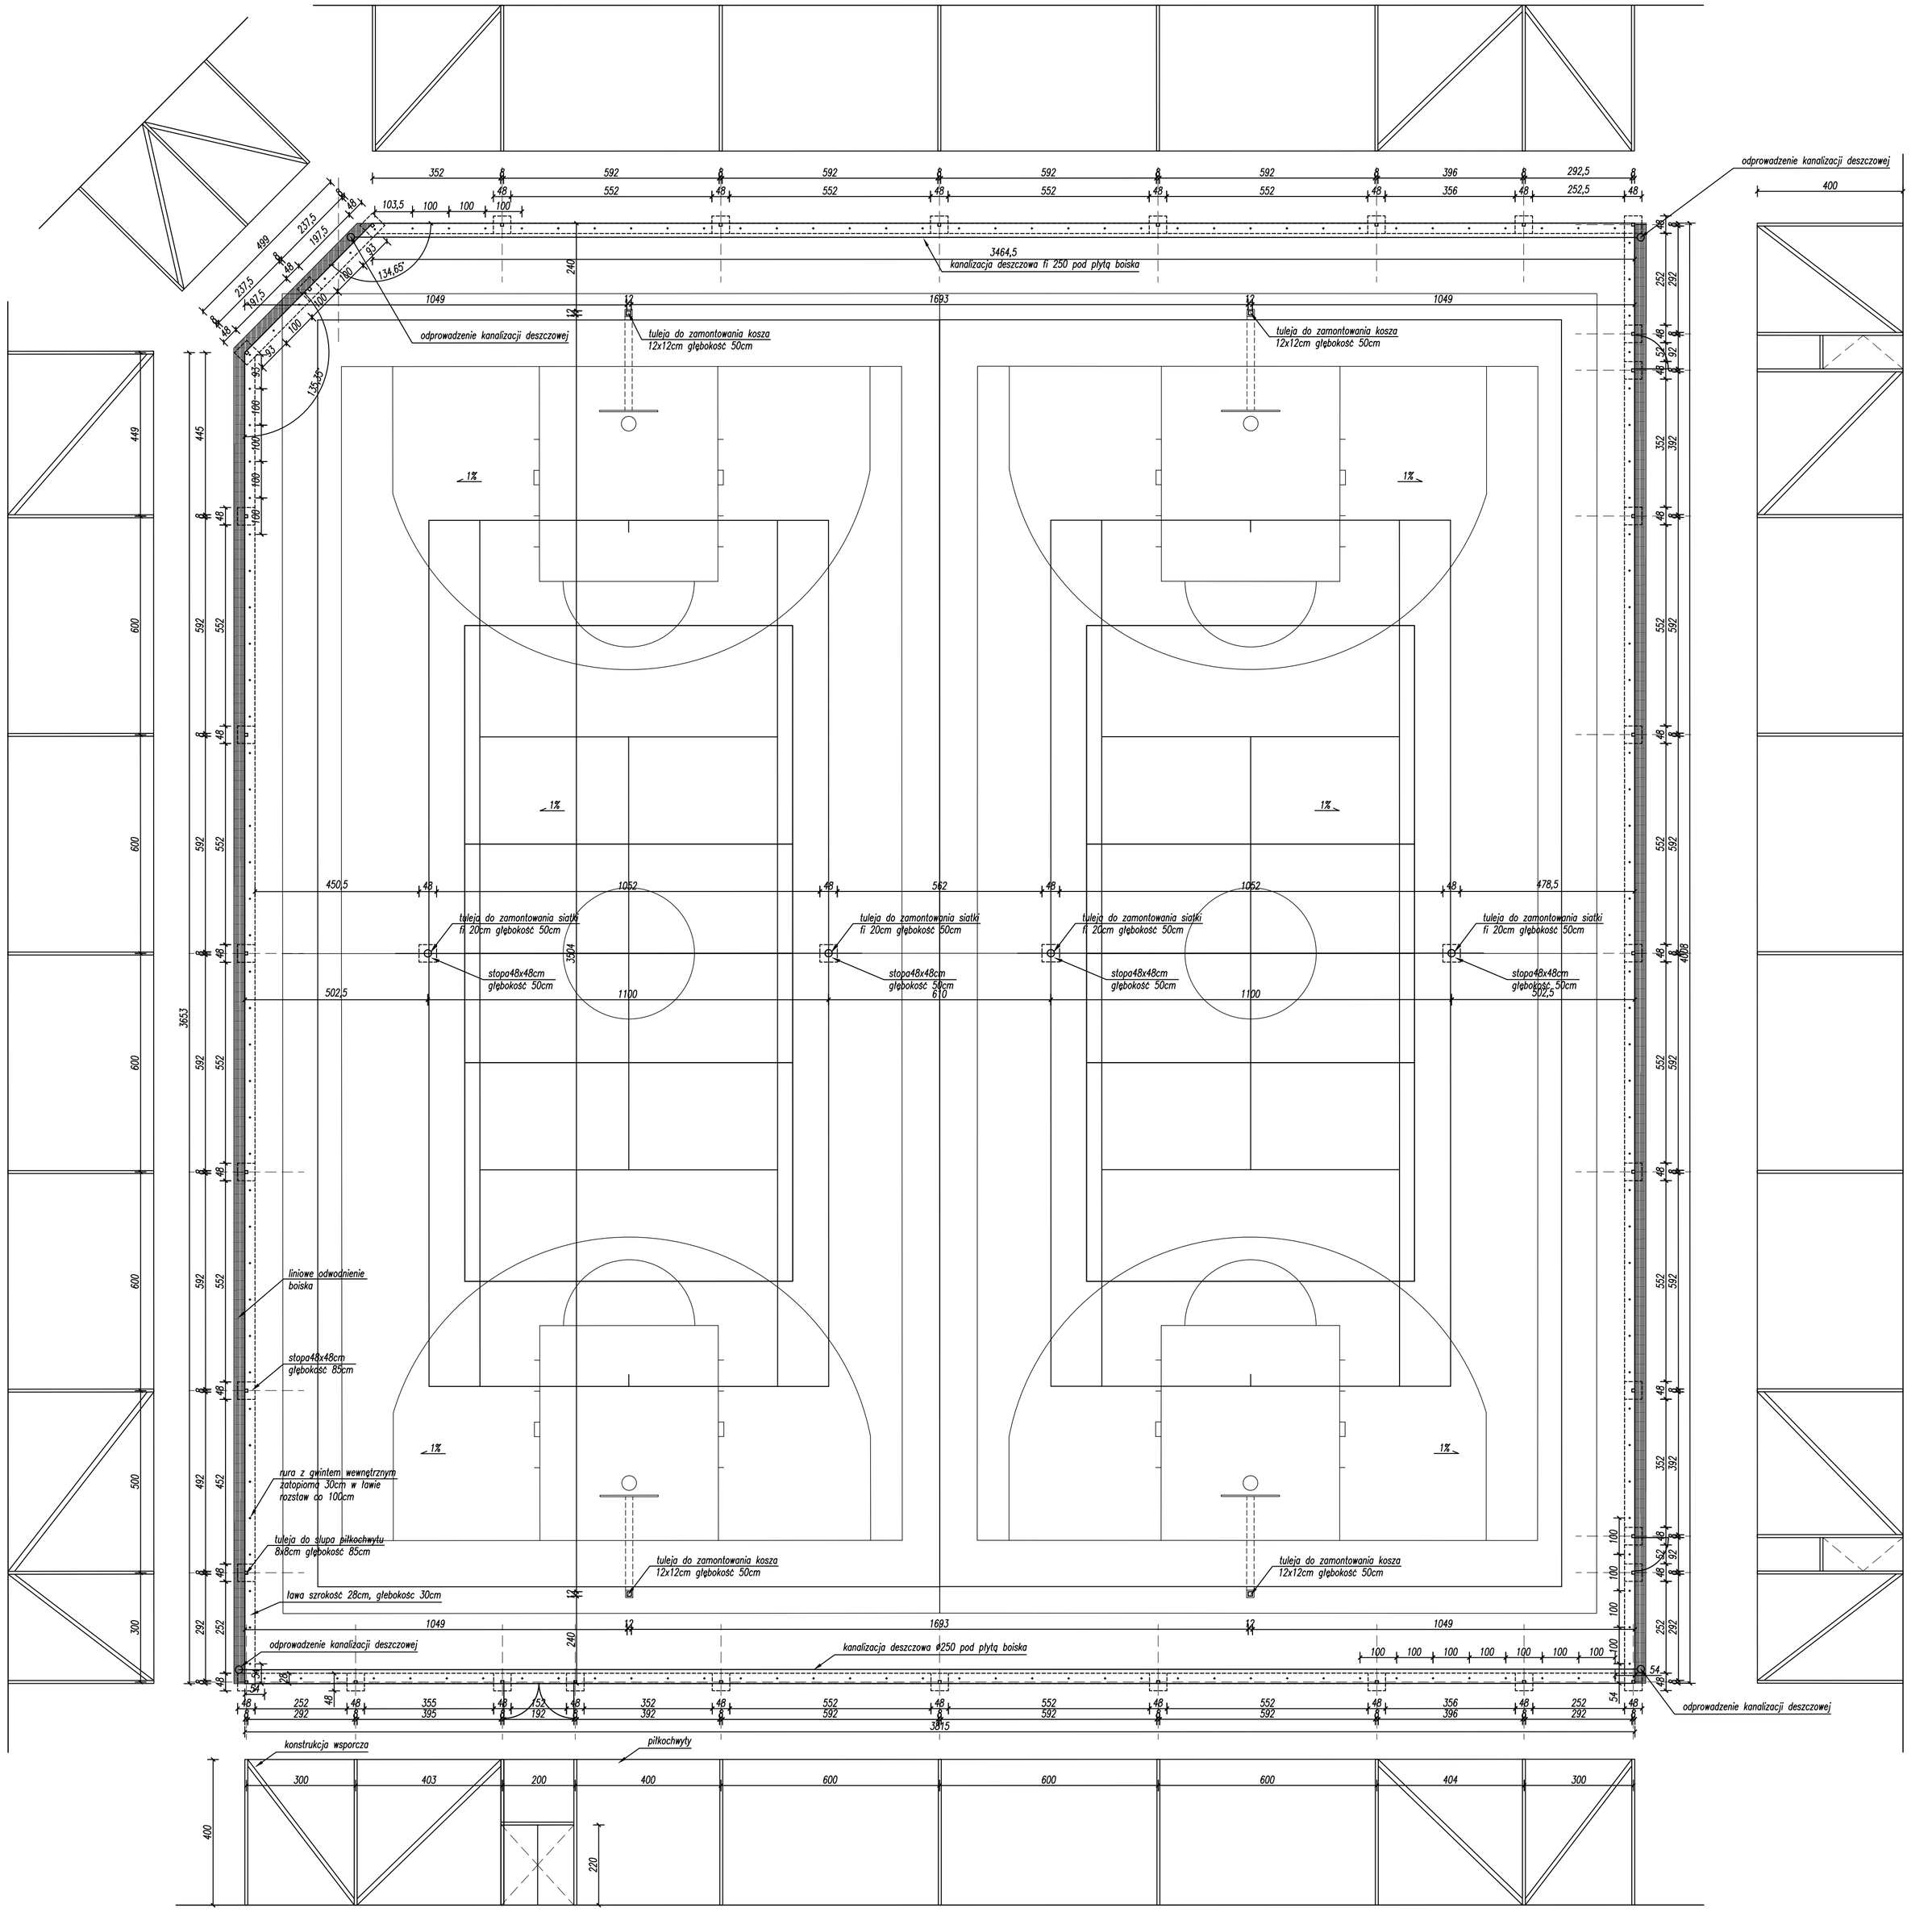

UWAGI:

*** Wszelkie wymiary dostosować do wybranego producenta**

*** Wszelkie wymiary zweryfikować na budowie**

*** Do wyceny należy wziąść pod uwagę kompletny zakres budowy nawet nie ujęty w projekcie a wynikający ze sztuki budowlanej i prawa polskiego**

*** Wszystkie rysunki oraz projekty branżowe czytać łącznie, a w razie wątpliwości/rozbieżności skierować zapytanie do jednostki projektowej**

Budowa budowli sportowych niezbędnych dla funkcjonowania terenów sportowych jak boiska, ciągi piesze, rowerowe, dojścia, dojazdy, miejsca postojowe, śmietniki, bramy przy ul. Bulwarowej w Krakowie dz. ew. nr 40

IMIE I NAZWISKO	FUNKCJA	NR UPRAWNIEŃ	PODPIS
ARCH. MAREK TOBIASZ	PROJEKTANT	MPOIA/1508/091/2008	
ARCH. IZABELA TOBIASZ	PROJEKTANT		
ARCH. ANETA CZUDEC	OPRACOWANIE		

BRANZA	ARCHITEKTURA
DATA	2018
FAZA	P. BUDOWLANY
SKALA	1:500

TRESC RYS;
Boisko NR 1 wraz z piłkochwytami

NR RYS. R–2

JEDNOSTKA PROJEKTOWA:
Tobiasz Architekci
ul.Batorego 2, Kraków,
www.TobiaszArchitekci.PL
tel 793 737 775

T+L Tobiasz Architekci
odnajdziemy złoty środek twojej inwestycji...