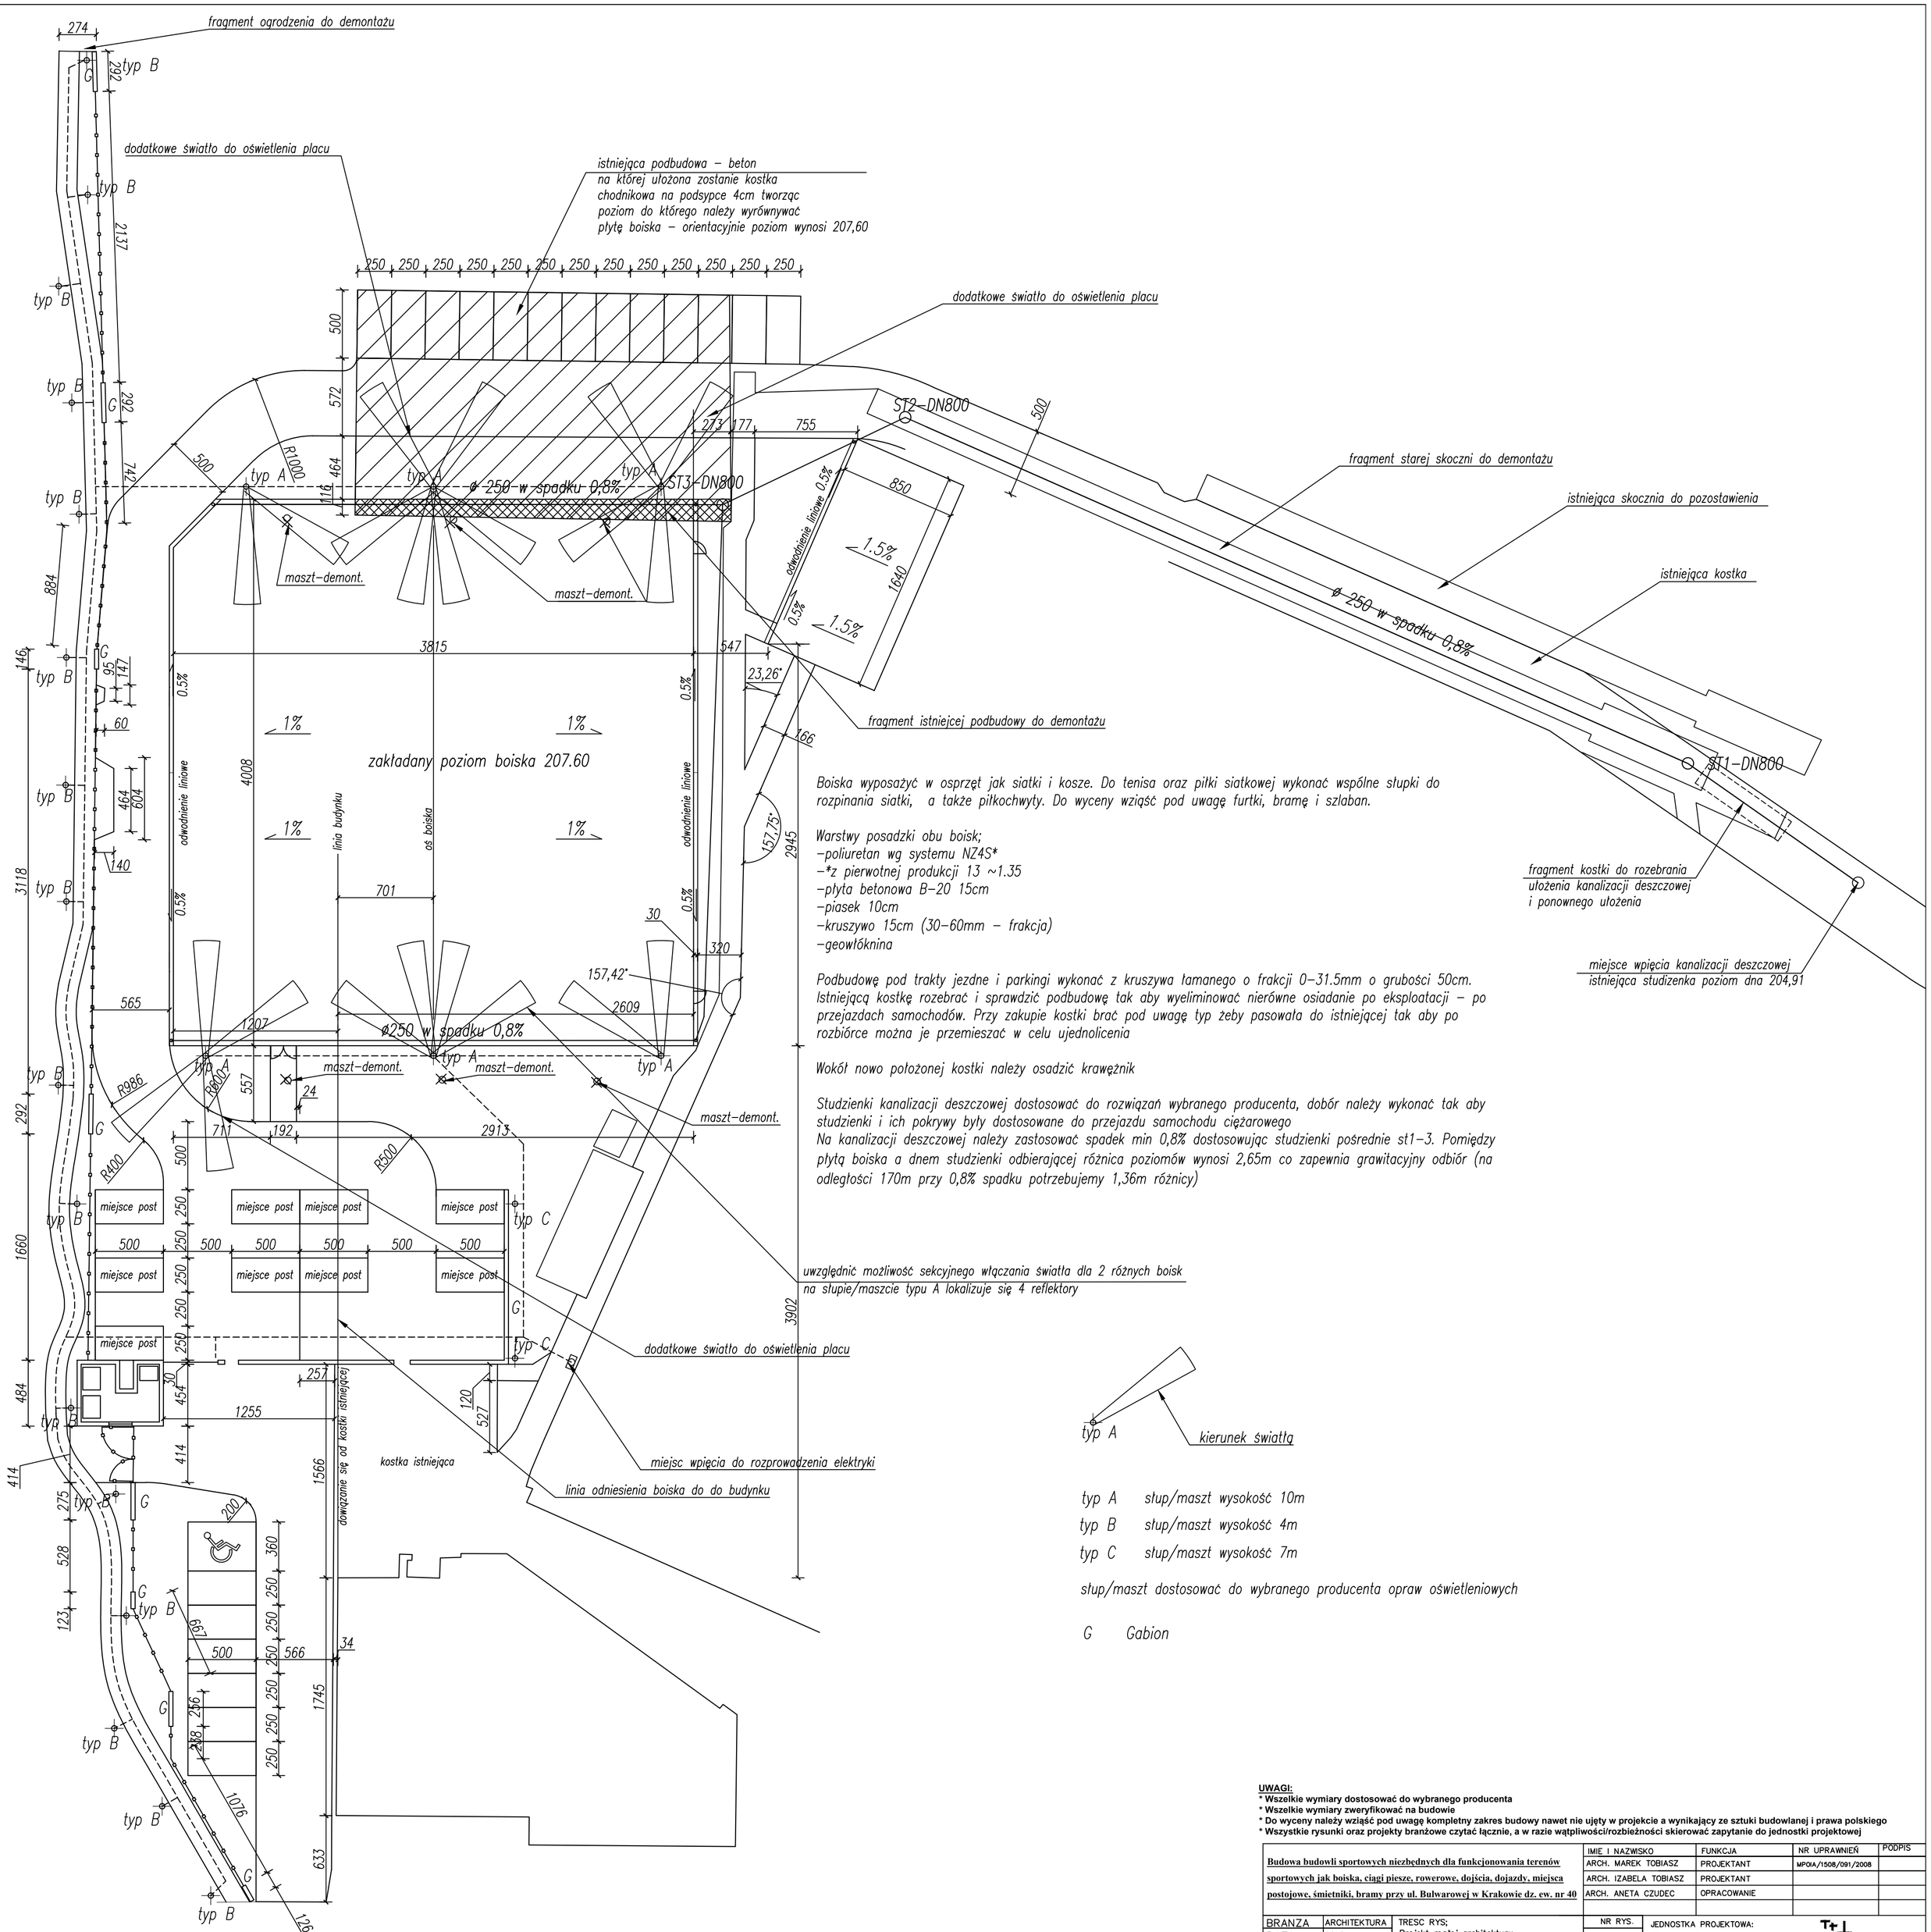

Boiska wyposażyć w osprzęt jak siatki i kosze. Do tenisa oraz piłki siatkowej wykonać wspólne słupki do rozpinania siatki, a także piłkochwyty. Do wyceny wziąść pod uwagę furtki, bramę i szlaban.

Warstwy posadzki obu boisk;
–poliuretan wg systemu NZ4S*
–*z pierwotnej produkcji 13 ~1.35
–płyta betonowa B–20 15cm
–piasek 10cm
–kruszywo 15cm (30–60mm – frakcja)
–geowłóknina

Podbudowę pod trakty jezdne i parkingi wykonać z kruszywa łamanego o frakcji 0–31.5mm o grubości 50cm. Istniejącą kostkę rozebrać i sprawdzić podbudowę tak aby wyeliminować nierówne osiadanie po eksploatacji – po przejazdach samochodów. Przy zakupie kostki brać pod uwagę typ żeby pasowała do istniejącej tak aby po rozbiórce można je przemieszać w celu ujednolicenia

Wokół nowo położonej kostki należy osadzić krawężnik

Studzienki kanalizacji deszczowej dostosować do rozwiązań wybranego producenta, dobór należy wykonać tak aby studzienki i ich pokrywy były dostosowane do przejazdu samochodu ciężarowego
Na kanalizacji deszczowej należy zastosować spadek min 0,8% dostosowując studzienki pośrednie st1–3. Pomiędzy płytą boiska a dnem studzienki odbierającej różnica poziomów wynosi 2,65m co zapewnia grawitacyjny odbiór (na odległości 170m przy 0,8% spadku potrzebujemy 1,36m różnicy)

typ A słup/maszt wysokość 10m
typ B słup/maszt wysokość 4m
typ C słup/maszt wysokość 7m

słup/maszt dostosować do wybranego producenta opraw oświetleniowych

G Gabion

UWAGI:
* Wszelkie wymiary dostosować do wybranego producenta
* Wszelkie wymiary zweryfikować na budowie
* Do wyceny należy wziąść pod uwagę kompletny zakres budowy nawet nie ujęty w projekcie a wynikający ze sztuki budowlanej i prawa polskiego
* Wszystkie rysunki oraz projekty branżowe czytać łącznie, a w razie wątpliwości/rozbieżności skierować zapytanie do jednostki projektowej

	IMIE I NAZWISKO	FUNKCJA	NR UPRAWNIEŃ	PODPIS
Budowa budowli sportowych niezbędnych dla funkcjonowania terenów sportowych jak boiska, ciągi piesze, rowerowe, dojścia, dojazdy, miejsca postojowe, śmietniki, bramy przy ul. Bulwarowej w Krakowie dz. ew. nr 40	ARCH. MAREK TOBIASZ	PROJEKTANT	MPOIA/1508/091/2008	
	ARCH. IZABELA TOBIASZ	PROJEKTANT		
	ARCH. ANETA CZUDEC	OPRACOWANIE		

BRANZA	ARCHITEKTURA	TRESC RYS; Projekt małej architektury	NR RYS. R–1	JEDNOSTKA PROJEKTOWA: Tobiasz Architekci ul.Batorego 2, Kraków, www.TobiaszArchitekci.PL tel 793 737 775
DATA	2018			
FAZA	P. BUDOWLANY			
SKALA	1:250			

odwzbiaszy skutki środki zwykłej inwestycji
Tobiasz Architekci