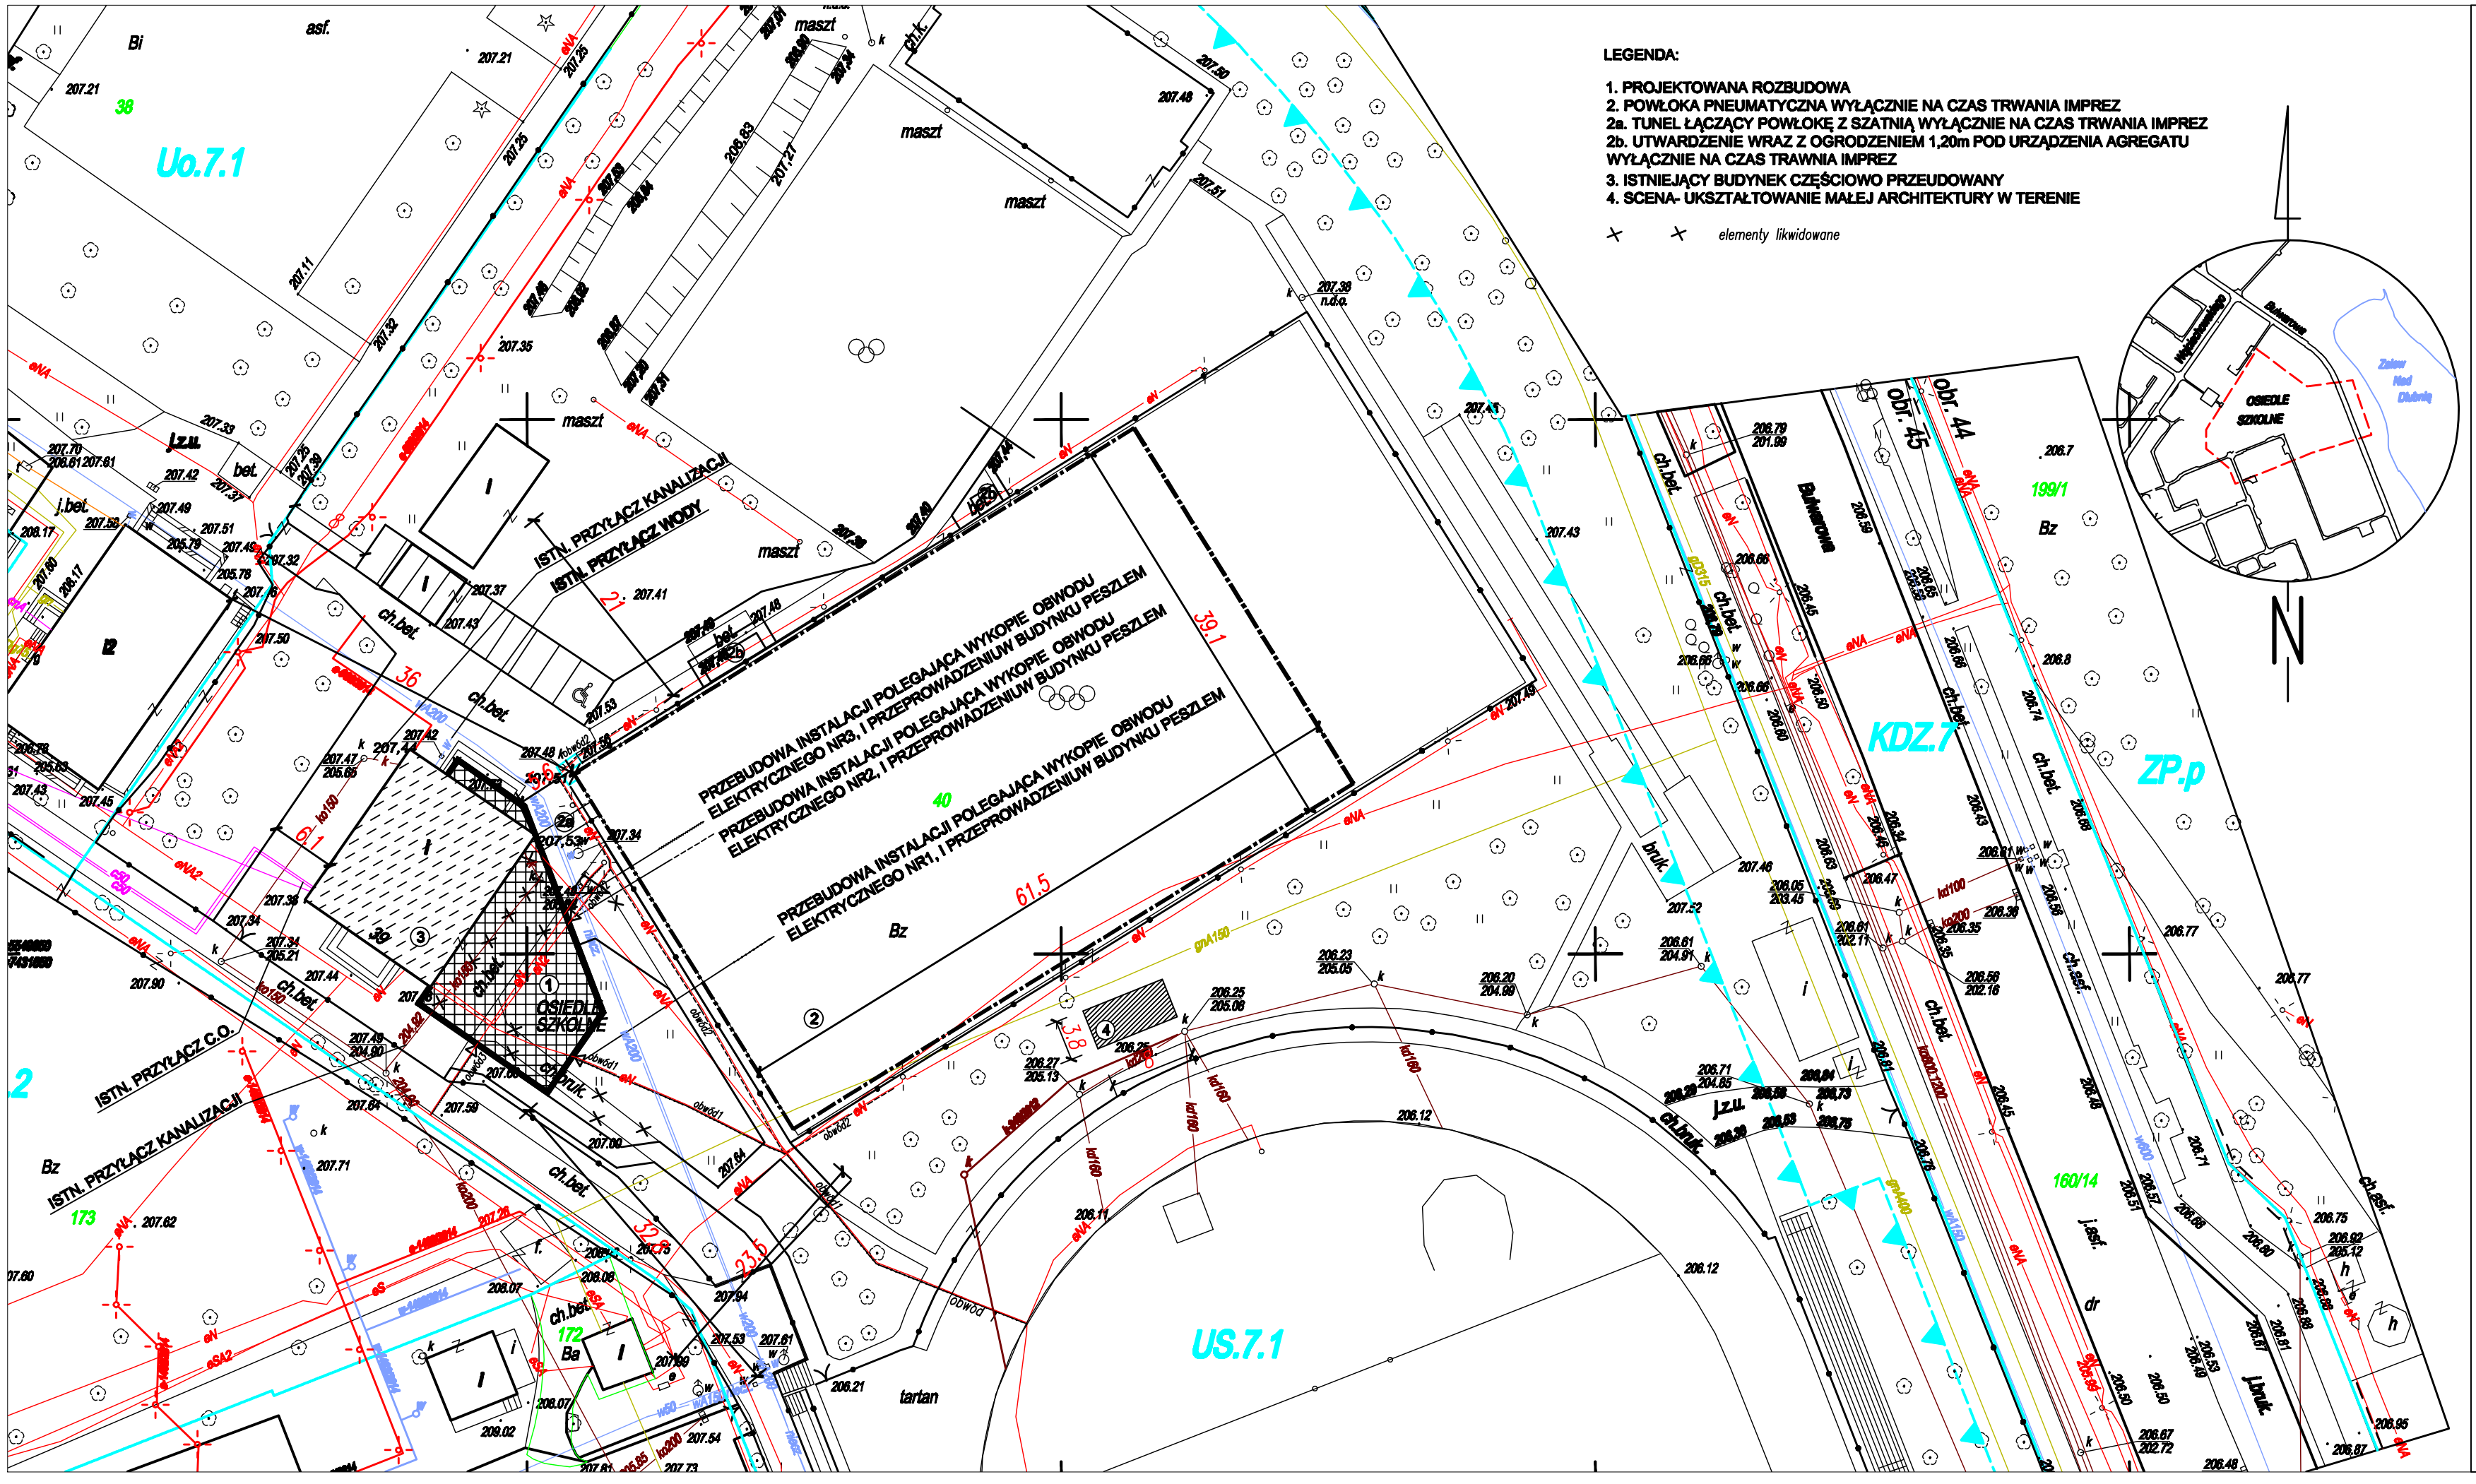

LEGENDA:

1. PROJEKTOWANA ROZBUDOWA
2. POWŁOKA PNEUMATYCZNA WYŁĄCZNIE NA CZAS TRWANIA IMPREZ
2a. TUNEL ŁĄCZĄCY POWŁOKĘ Z SZATNIĄ WYŁĄCZNIE NA CZAS TRWANIA IMPREZ
2b. UTWARDZENIE WRAZ Z OGRODZENIEM 1,20m POD URZĄDZENIA AGREGATU WYŁĄCZNIE NA CZAS TRAWNIA IMPREZ
3. ISTNIEJĄCY BUDYNEK CZĘŚCIOWO PRZEUDOWANY
4. SCENA- UKSZTAŁTOWANIE MAŁEJ ARCHITEKTURY W TERENIE

× × elementy likwidowane

LEGENDA:

- [illegible]
- [illegible]

KDZ.7 - [illegible]

KERG 2512-705/2015

MAPA DO CELÓW PROJEKTOWYCH

skala: 1:500
sekcje:
województwo: małopolskie 7.125.12.03.1.4
powiat: Kraków 7.125.12.03.2.3
miejscowość: Kraków
jedn. ewid.: Nowa Huta [126103_9]
obręb: 45
obiekt: dz. nr: 40

Układ odniesień wysokości: Kronsztadt 86
Układ wsp. poziomych: Układ 2000
Sytuacja zgodna z terenem na: 10.10.2015 r.

NOVI
WYCENY MAJĄTKOWE I GEODEZJA
Magdalena Kisiel
31-315 Kraków, ul. Radzikowskiego 100/55
tel. 512 587 222
NIP 772-205-81-88 REGON 122678265

wykonał: mgr inż. Michał KISIEL
zam. 31-315 Kraków, ul. Radzikowskiego 100/55
tel. 510 055 611
geodeta uprawniony nr upr. zaw. 20926
Kraków, dn. 16.10.2015 podpis

Poświadcza się, że niniejsza mapa do celów projektowych, opracowany w wyniku prac geodezyjnych i kartograficznych, wskazuje rezultaty zawiera aparat techniczny w [illegible] na zasadach [illegible] Organ prowadzący państwowy zasób geodezyjny i kartograficzny [illegible] Instytut ewidencyjny materiałów zasobu - operatu [illegible] Data uprawnienia [illegible] Inne, nazwisko i podpis osoby reprezentującej organ

2512 - 705/15
30 PAZ 2015

z up. PREZYDENTA MIASTA
[illegible]

Niniejsza mapa powstała na podstawie mapy zasadniczej, mapy ewidencyjnej i pomiaru uzupełniającego
Nie wyklucza sie istnienia w terenie innych, nie wykazanych na niniejszej mapie, urządzeń podziemnych, które nie były zgłoszone do inwentaryzacji, lub o których brak jest informacji w instytucjach branżowych.
Granice własności wkreślono na podstawie danych numerycznych.
Niniejsza mapa w swojej treści nie zawiera służebności gruntowych.
Niniejsza mapa nie może być wykorzystana do zaprojektowania budynków w odległości mniejszej bądz równej 4,0 m od granic działek.

JEDNOSTKA PROJEKTOWA:

Marek Toblasz, ul. Batorego 2, 31-135 Kraków
www.ToblaszArchitekci.PL
biuro@toblaszarchitekci.pl
tel.793 737 775

ToblaszArchitekci.PL
odnajdziemy złoty środek twojej inwestycji...

		Nr upr.	Podpis
Projektant:	mgr inż. Krzysztof Drąg	PDK/0163/POOS/05	
Opracowała:	mgr inż. Sybilla Dziedzic		
Sprawdzający:	mgr inż. Paweł Deryło	PDK/0115/POOS/08	

Branża: SANITARNA Faza: Projekt budowlany

Tytuł opracowania: Rozbudowa i przebudowa budynku usługowego tj. szatni z inst. wew. woś-kan, co-MPEC, prąd, went. mech. z przebudową zew. odcinka instalacji elektrycznej oświetleniowej, chodnikami, budową powłoki pneumatycznej wyłącznie na czas trwania imprez, małej architektury oraz likwidacją przyłącza kan. ogólnospławnej na dz. ew. 40 w Krakowie przy ul. Bulwarowej, obr. Nowa Huta

Skala 1:500

Treść Rysunku: PROJEKT ZAGOSPODAROWANIA TERENU

Data: listopad 2015

Nr Rys. WK-01